


RZUT PRZYZIEMIA

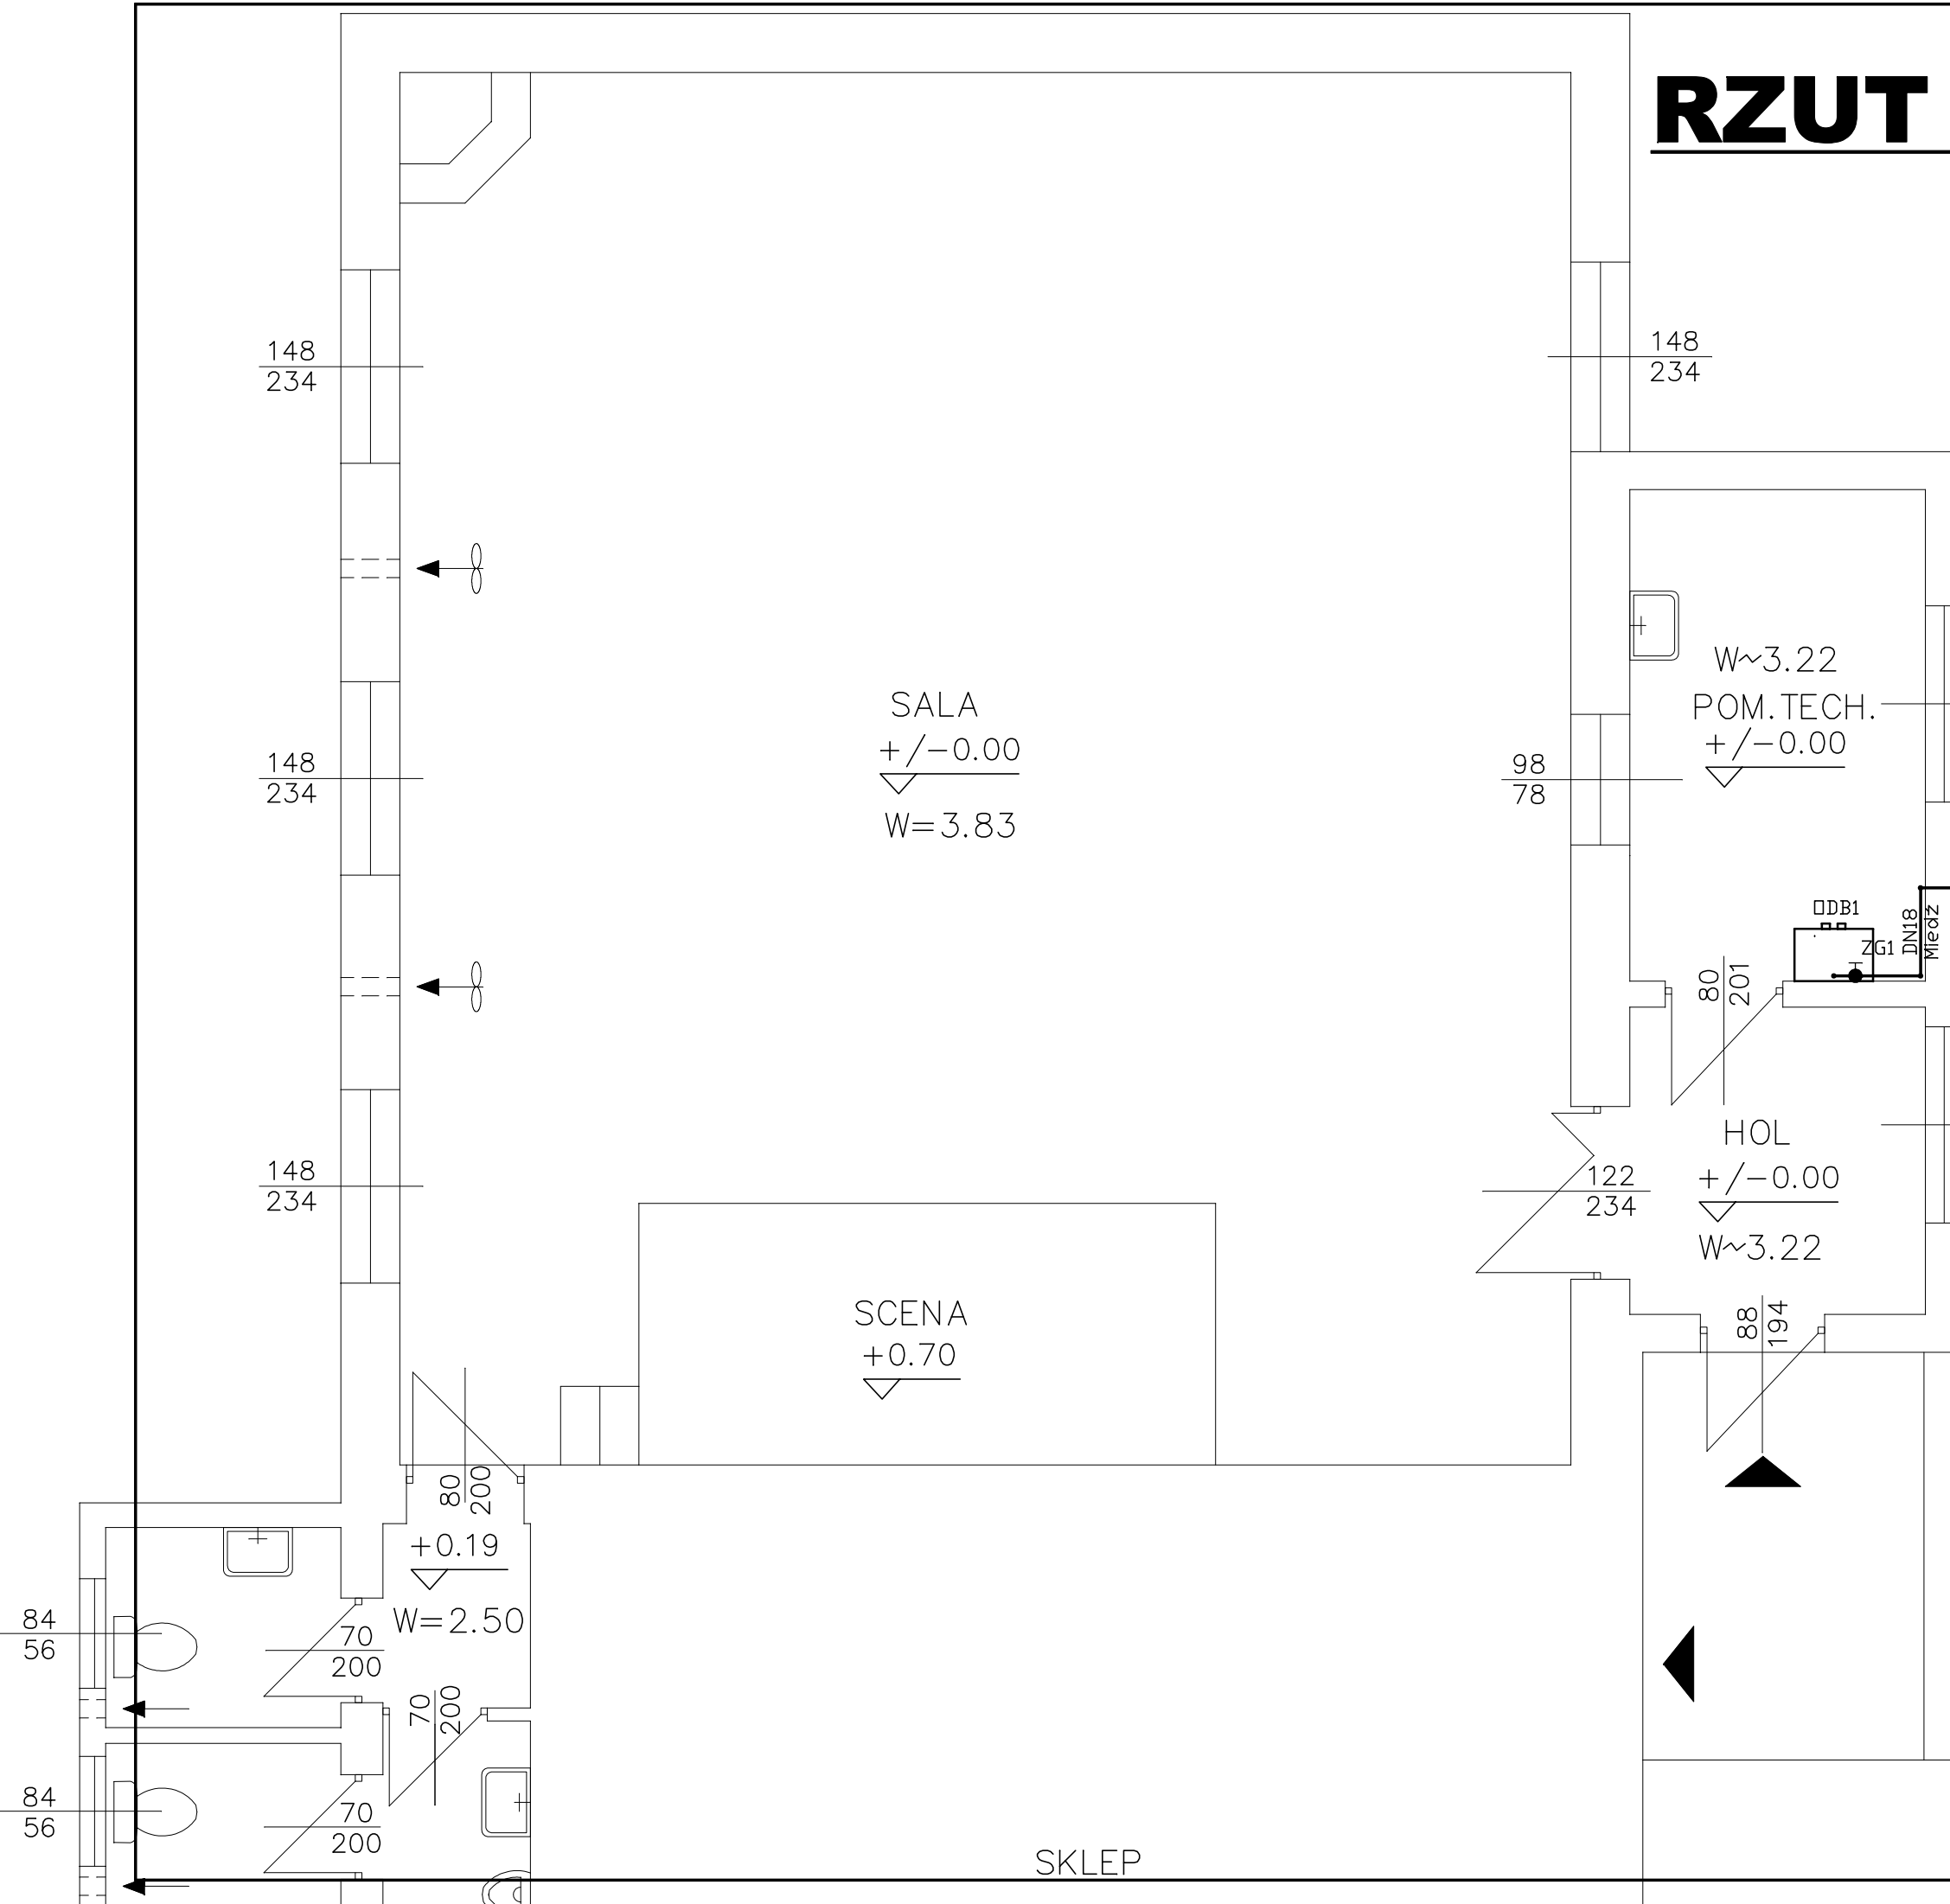

BIURO PROJEKTÓW			
PRACOWNIA PROJEKTOWA mgr inż. PAWEŁ JANKOWSKI 55-002 KAMIENIEC WROCŁAWSKI ul. SZKOLNA 12 tel. 071 318-56-27, 606-249-467			
INWESTOR		SKALA	1:50
URZĄD GMINY CZERNICA 55-003 CZERNICA, ul. KOLEJOWA 3		FAZA	Projekt budowlany
		BRANŻA	INSTAL. SANIT.
NAZWA I ADRES OBIEKTU BUDOWLANEGO:		DATA	LUTY 2012r.
WEWNĘTRZNA INSTALACJA GAZOWA KRZYKÓW, DZ. NR. 217/1		NR RYS.	IS-1
TYTUŁ RYSUNKU: WEWNĘTRZNA INSTALACJA GAZOWA RZUT			
FUNKCJA	IMIĘ NAZWISKO	Specjalność i nr uprawnień.	Data i podpis
PROJEKTANT	mgr inż. Paweł Jankowski	329/81/Lo spec.ins. sanit.	
PROJEKTANT			