

PRZEKRÓJ A-A


skala 1 : 15

ISTNIEJĄCE OGRODZENIE
TERENU SZKOŁY

KRAWEŹNIK PROSTY
100x30x15cm, na ławie
betonowej C12/15, gr. 15cm
co 1,0m


PROJEKTOWANE UTWARZENIE POBOCZA

1. Pyła Meba "10" z wypełnieniem humusem 10cm
2. Podkład płaskowo-cementowy 5cm
3. Kliniec kamienny łamany 20cm
4. Warstwa odsączająca (piasek) 10cm
5. Grunt rodzimy 10cm

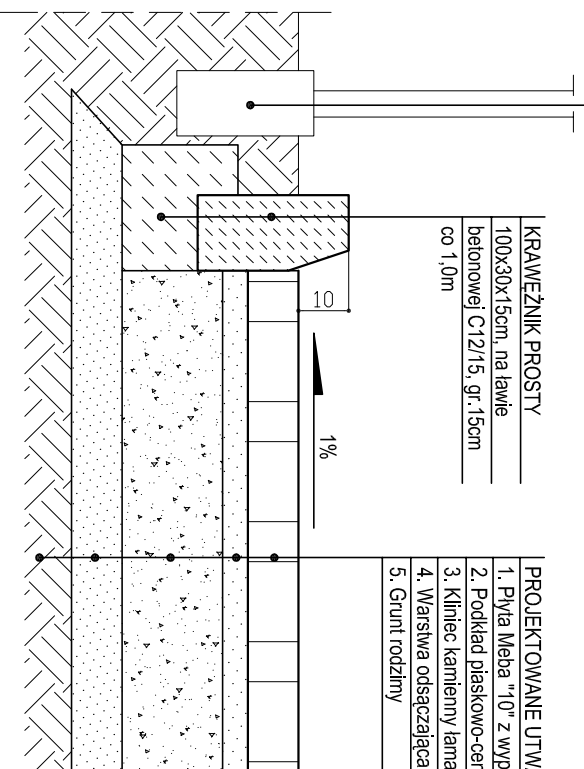

KRAWEŹNIK PROSTY
100x30x20cm, ułożony bokiem
na podsyłce płaskowo-cement. gr. 5cm
ławie betonowej C12/15, gr. 15cm

ISTNIEJĄCA JEZDNIJA
ASFALTOWA DROGI

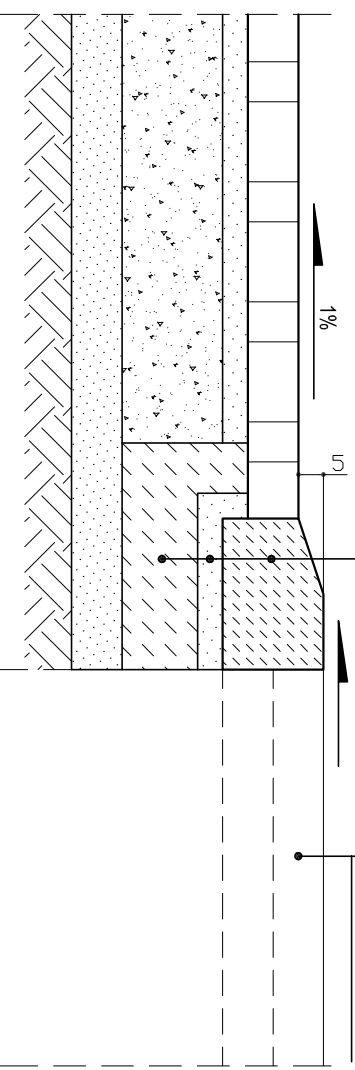

UWAGA: RYSUNEK POGŁĄDOWY

Inwestor GMINA CZERNICA

Diagnostyka DZIAŁOŚĆ REMONT POBODCZA

Nazwa rysunku PRZEKRÓJ A-A

Skala 1:15 Nr 2

Dpracował mgr inż. SŁAWOMIR GRZESZCZAK

05-2013