


km 0+295 - 0+560

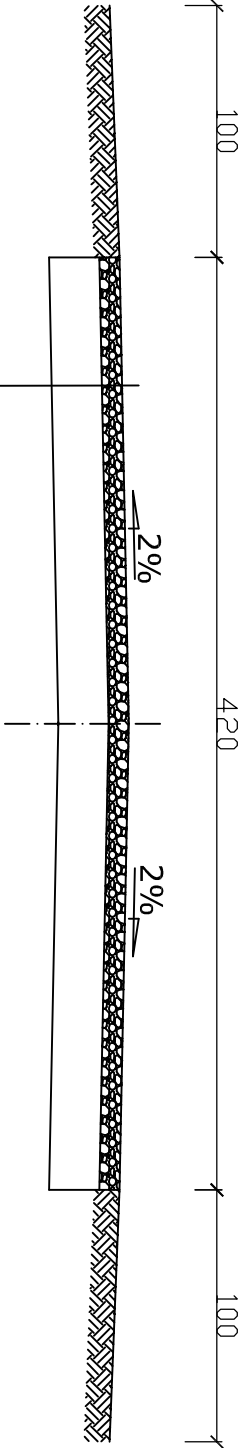

8cm-górna warstwa podbudowy z kruszywa kamiennego 0/31,5mm  
wraz z miałowaniem miałem kamiennym w ilości 25kg/m2  
istniejąca nawierzchnia z kruszywa przemieszana na głębokość 15cm

Objekt: REMONT UL. STUDZIENNEJ W M. KAMIENIEC WROCŁAWSKI		
Rysunek: PRZEKRÓJ POPRZECZNY		Skala: 1:30
Branza: JRDGWA	MAJ 2011	
Opracował: inż. Krzysztof Balicki		1-2