


Objekt:		
REMONT UL. JARZĘBINOWEJ W M. KRZYKÓW		
Rysunek:		Skala
PRZEKRÓJ POPRZECZNY		1:30
Brana	JRDGWA	MAJ 2013
Opracował:	inż. Krzysztof Balicki	11-2

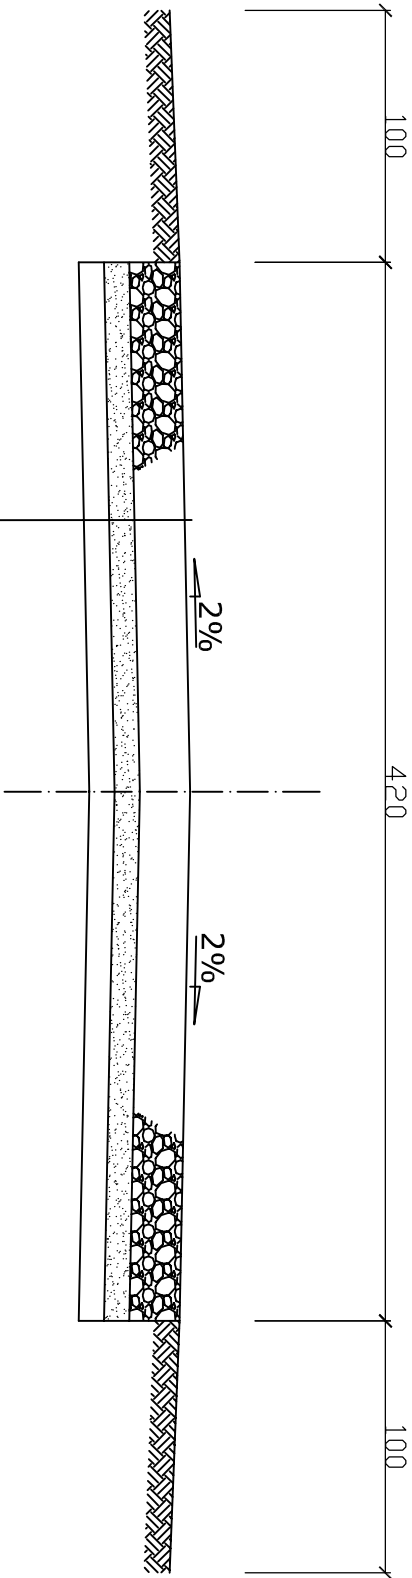

20cm-podbudowa z kruszywa łamanego  
o uziarnieniu ciągłym 0/63mm wraz z miałowaniem  
miałem kamiennym w ilości 25kg/m2  
10cm-warstwa odsączająca z piasku