



km 0+005 - 0+200

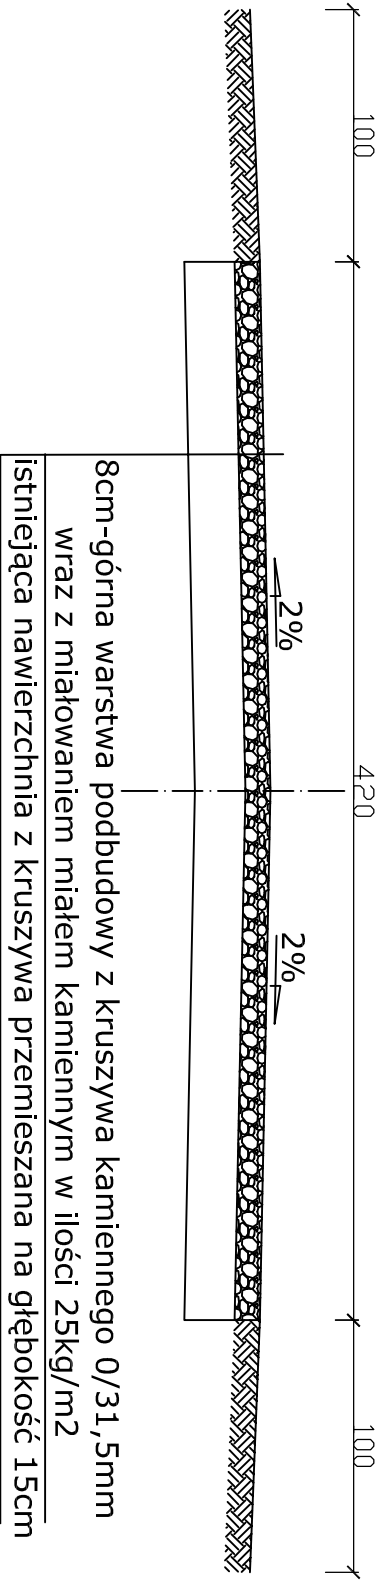

km 0+200 - 0+400

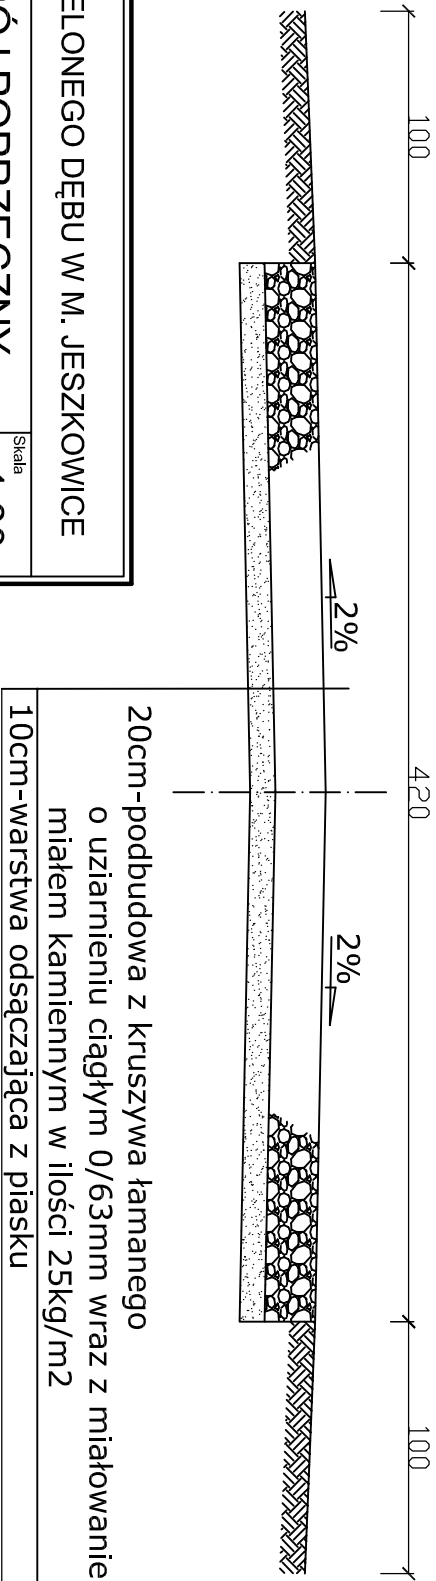

Objekt: REMONT UL. ZIELONEGO DĘBU W M. JESZKOWICE			
Rysunek: PRZEKRÓJ POPRZECZNY		Skala 1:30	
Brzoza	JRG/GWA	MAJ	Rys. nr 2011
Opracował:	inż. Krzysztof Balicki		4-2