


20cm-podbudowa z kruszywa łamanego
o uziarnieniu ciągłym 0/63mm wraz z miatowaniem
miałem kamiennym w ilości 25kg/m2
10cm-warstwa odsączająca z piasku

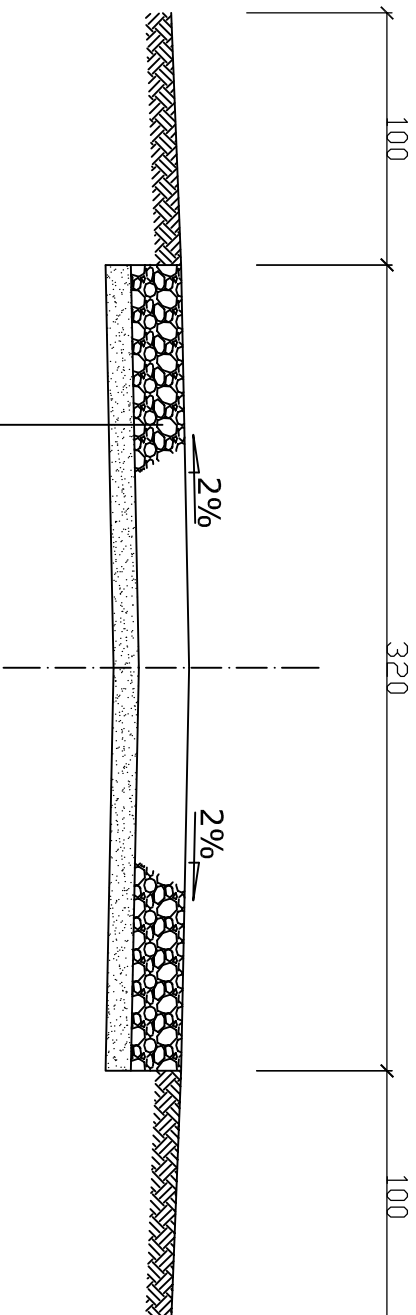

Objekt: REMONT UL. NOWEJ W M. RATOWICE			
Rysunek: PRZEKRÓJ POPRZECZNY		Skala 1:30	
Branza	JRDGWA		MAL 2011
Opracował:	inż. Krzysztof Balicki		7-2