


20cm-podbudowa z kruszywa łamanego
o uziarnieniu ciągłym 0/63mm wraz z miałowaniem
miałem kamiennym w ilości 25kg/m2
10cm-warstwa odsączająca z piasku

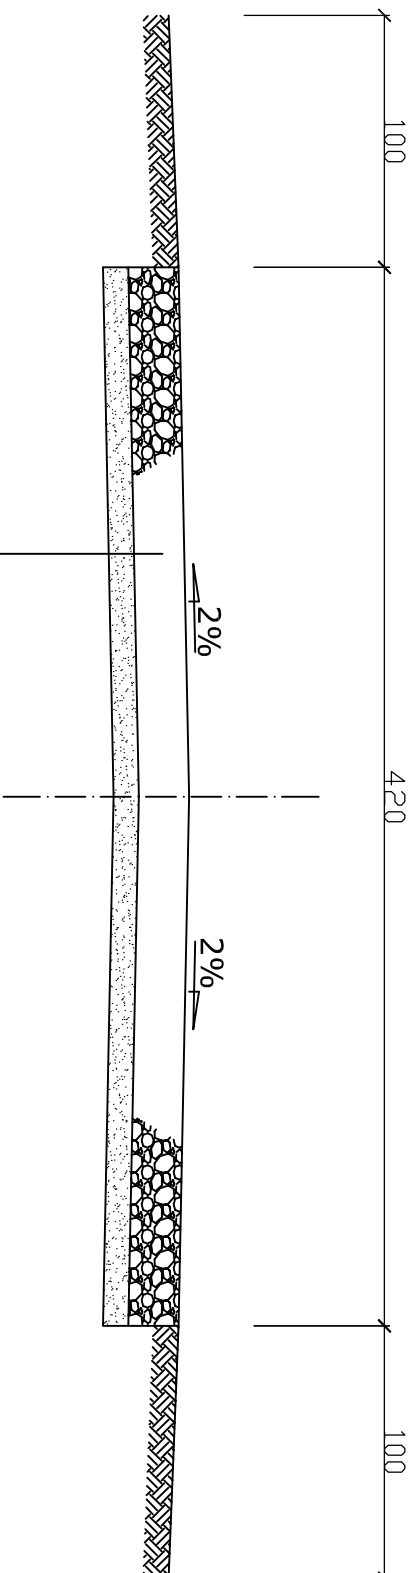

Objekt: REMONT UL. MORELOWEJ W M. CZERNICA			
Rysunek: PRZEKRÓJ POPRZECZNY		Skala 1:30	
Branza	JRDGWA		MAL Rys. nr 2011
Opracował:	inż. Krzysztof Balicki		6-2