


20cm-podbudowa z kruszywa łamanego
o uziarnieniu ciągłym 0/63mm wraz z miatowaniem
miałem kamiennym w ilości 25kg/m2
10cm-warstwa odsączająca z piasku

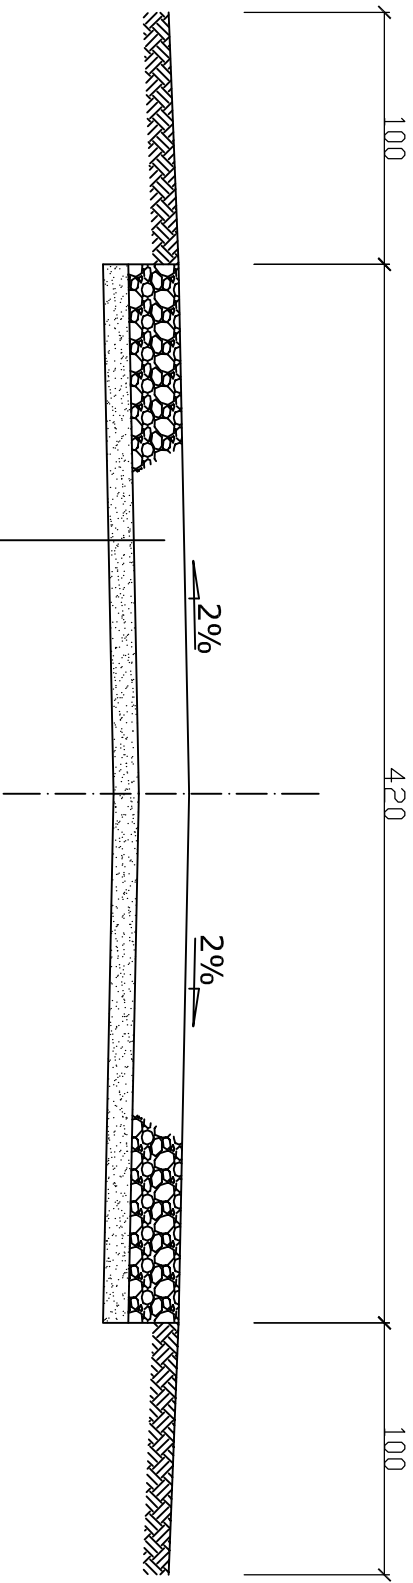

Objekt: REMONT UL. ORLEJ W M. WOJNOWICE			
Rysunek: PRZEKRÓJ POPRZECZNY		Skala 1:30	
Branza	JRDGWA	MAJ	Rys. nr 2011
Opracował:	inż. Krzysztof Balicki		8-2