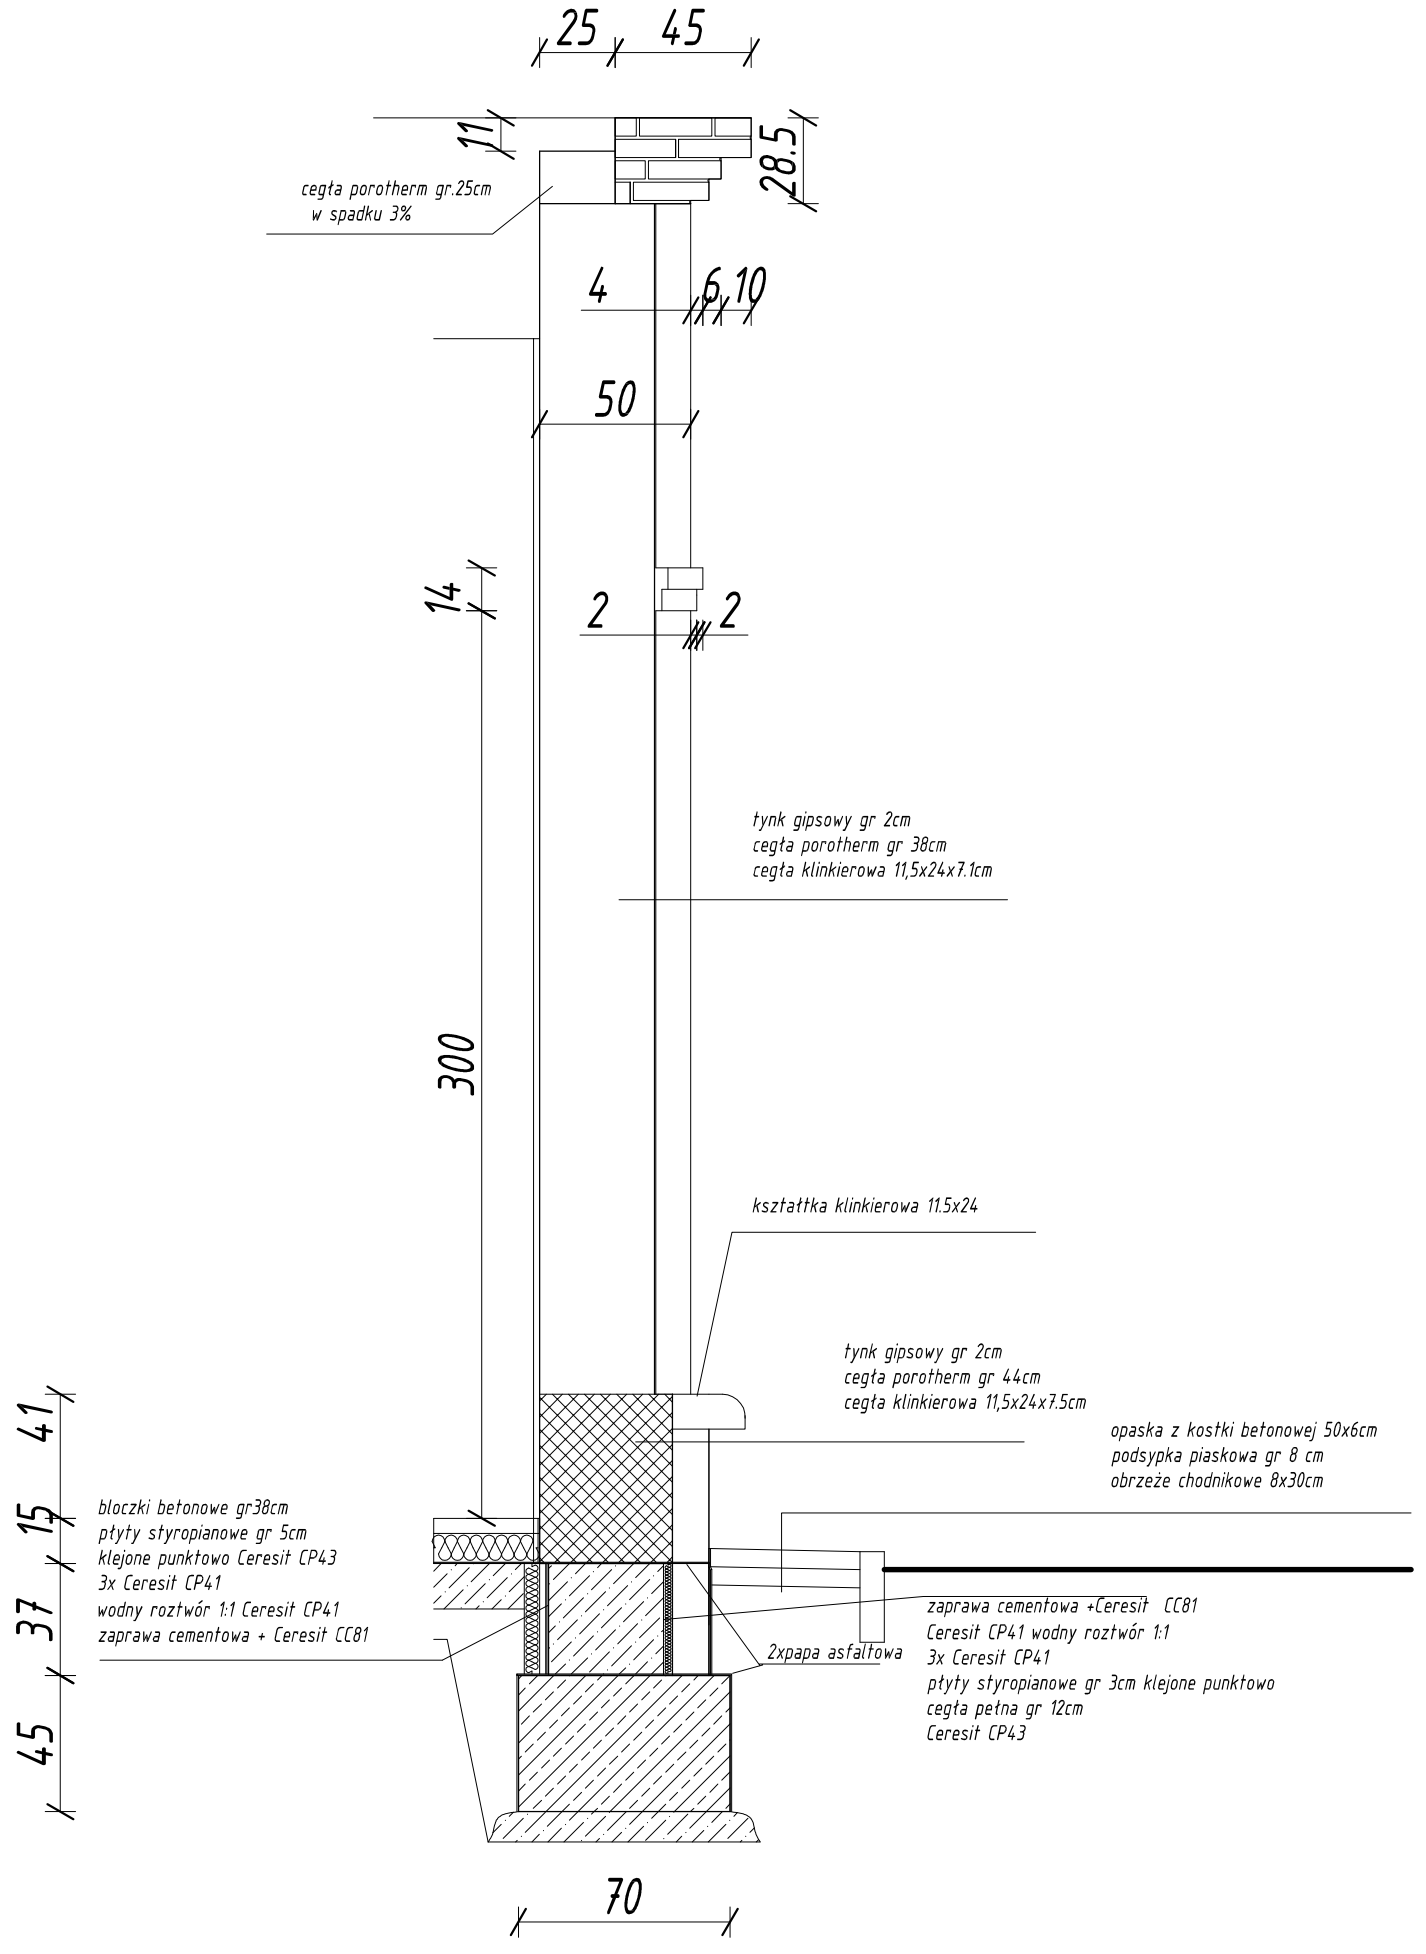

ściana typu a

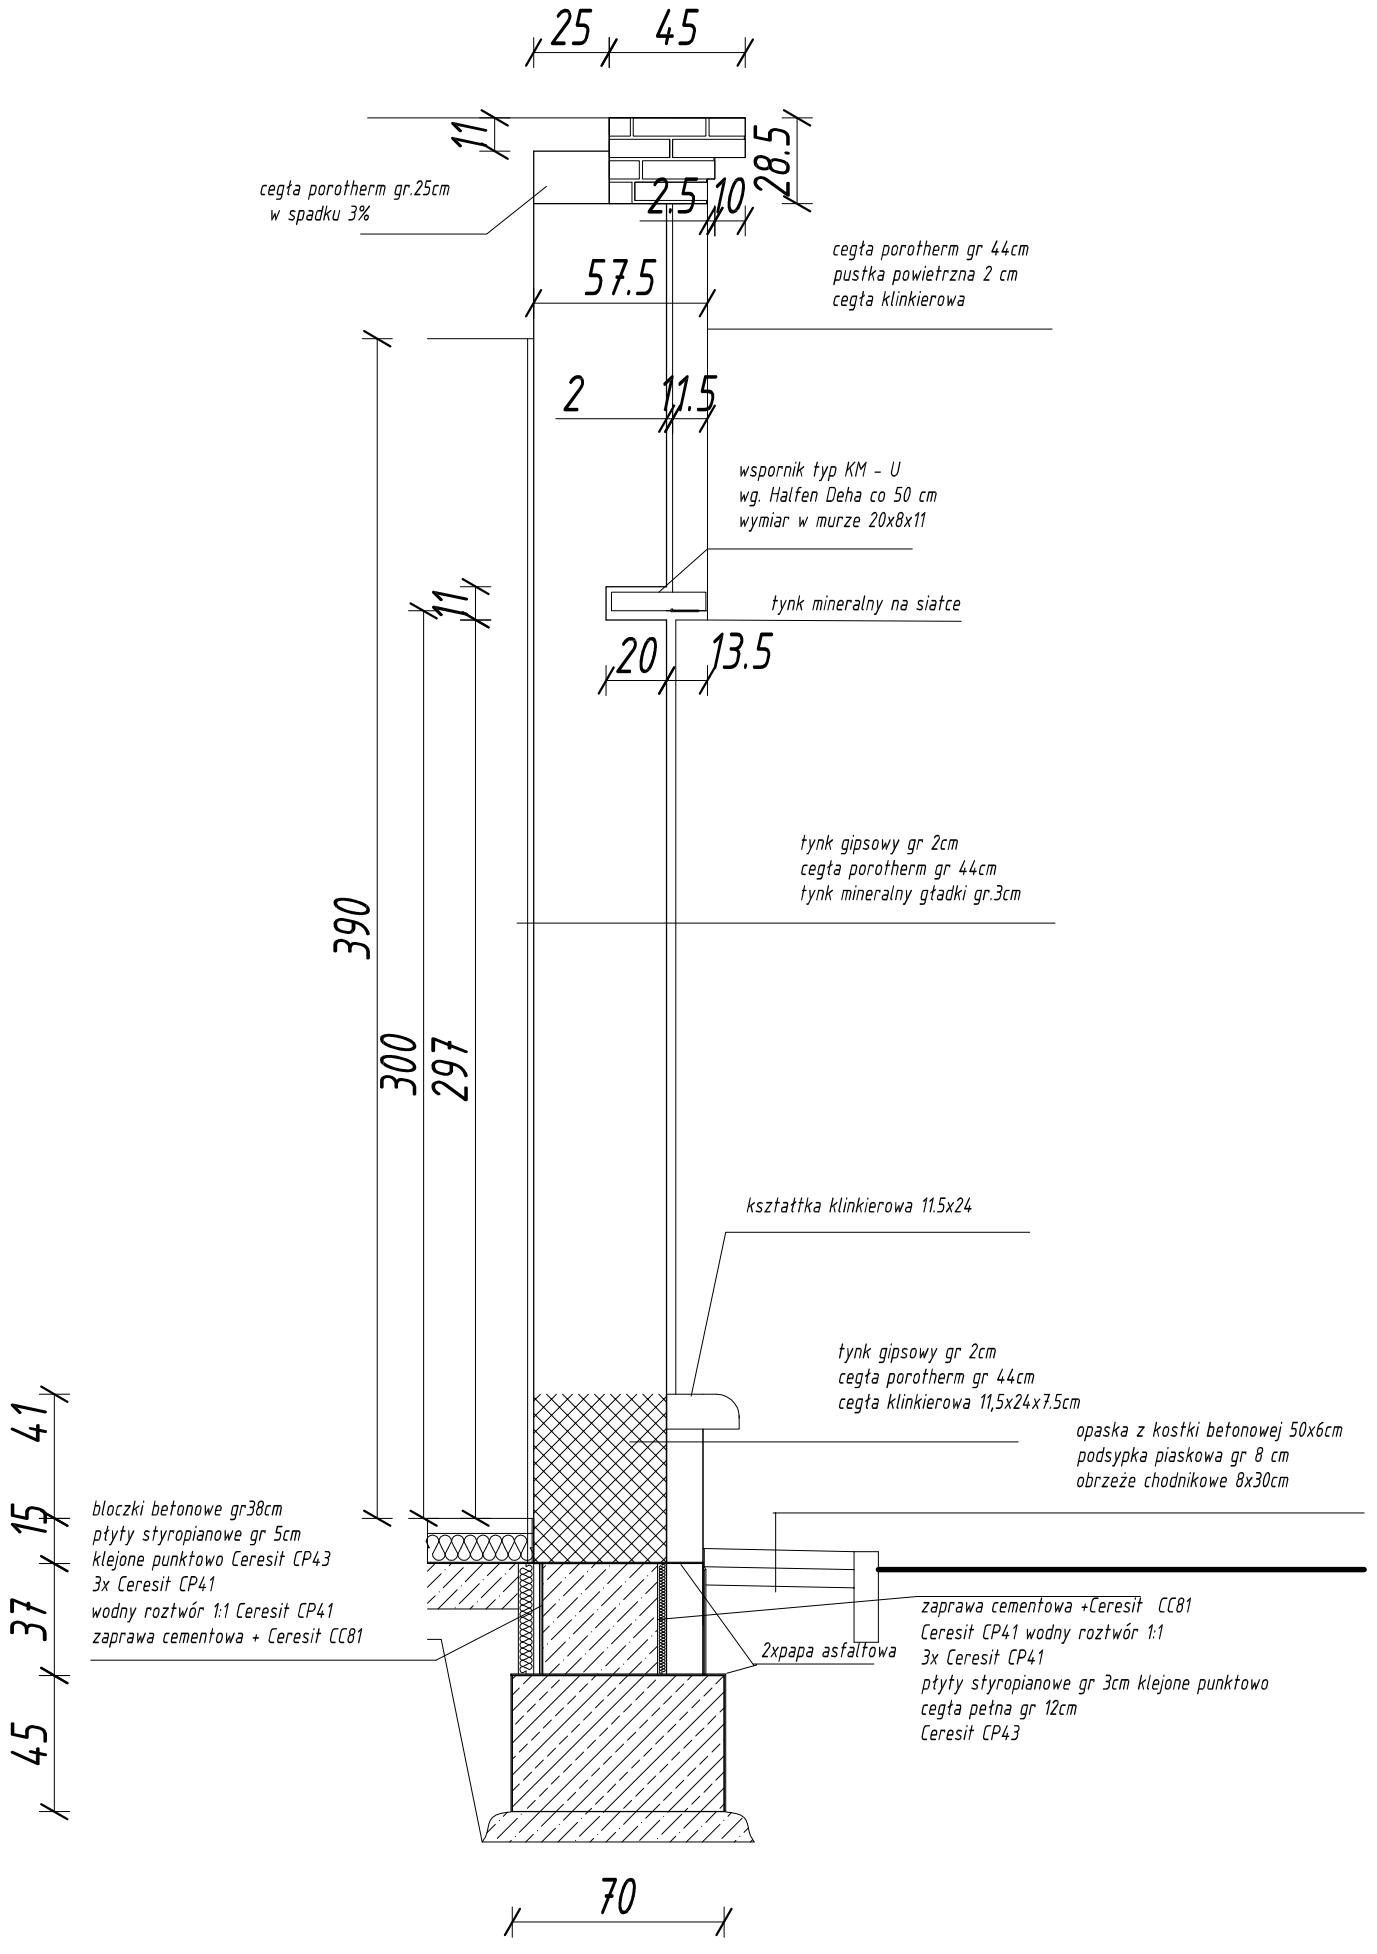

ściana typu b

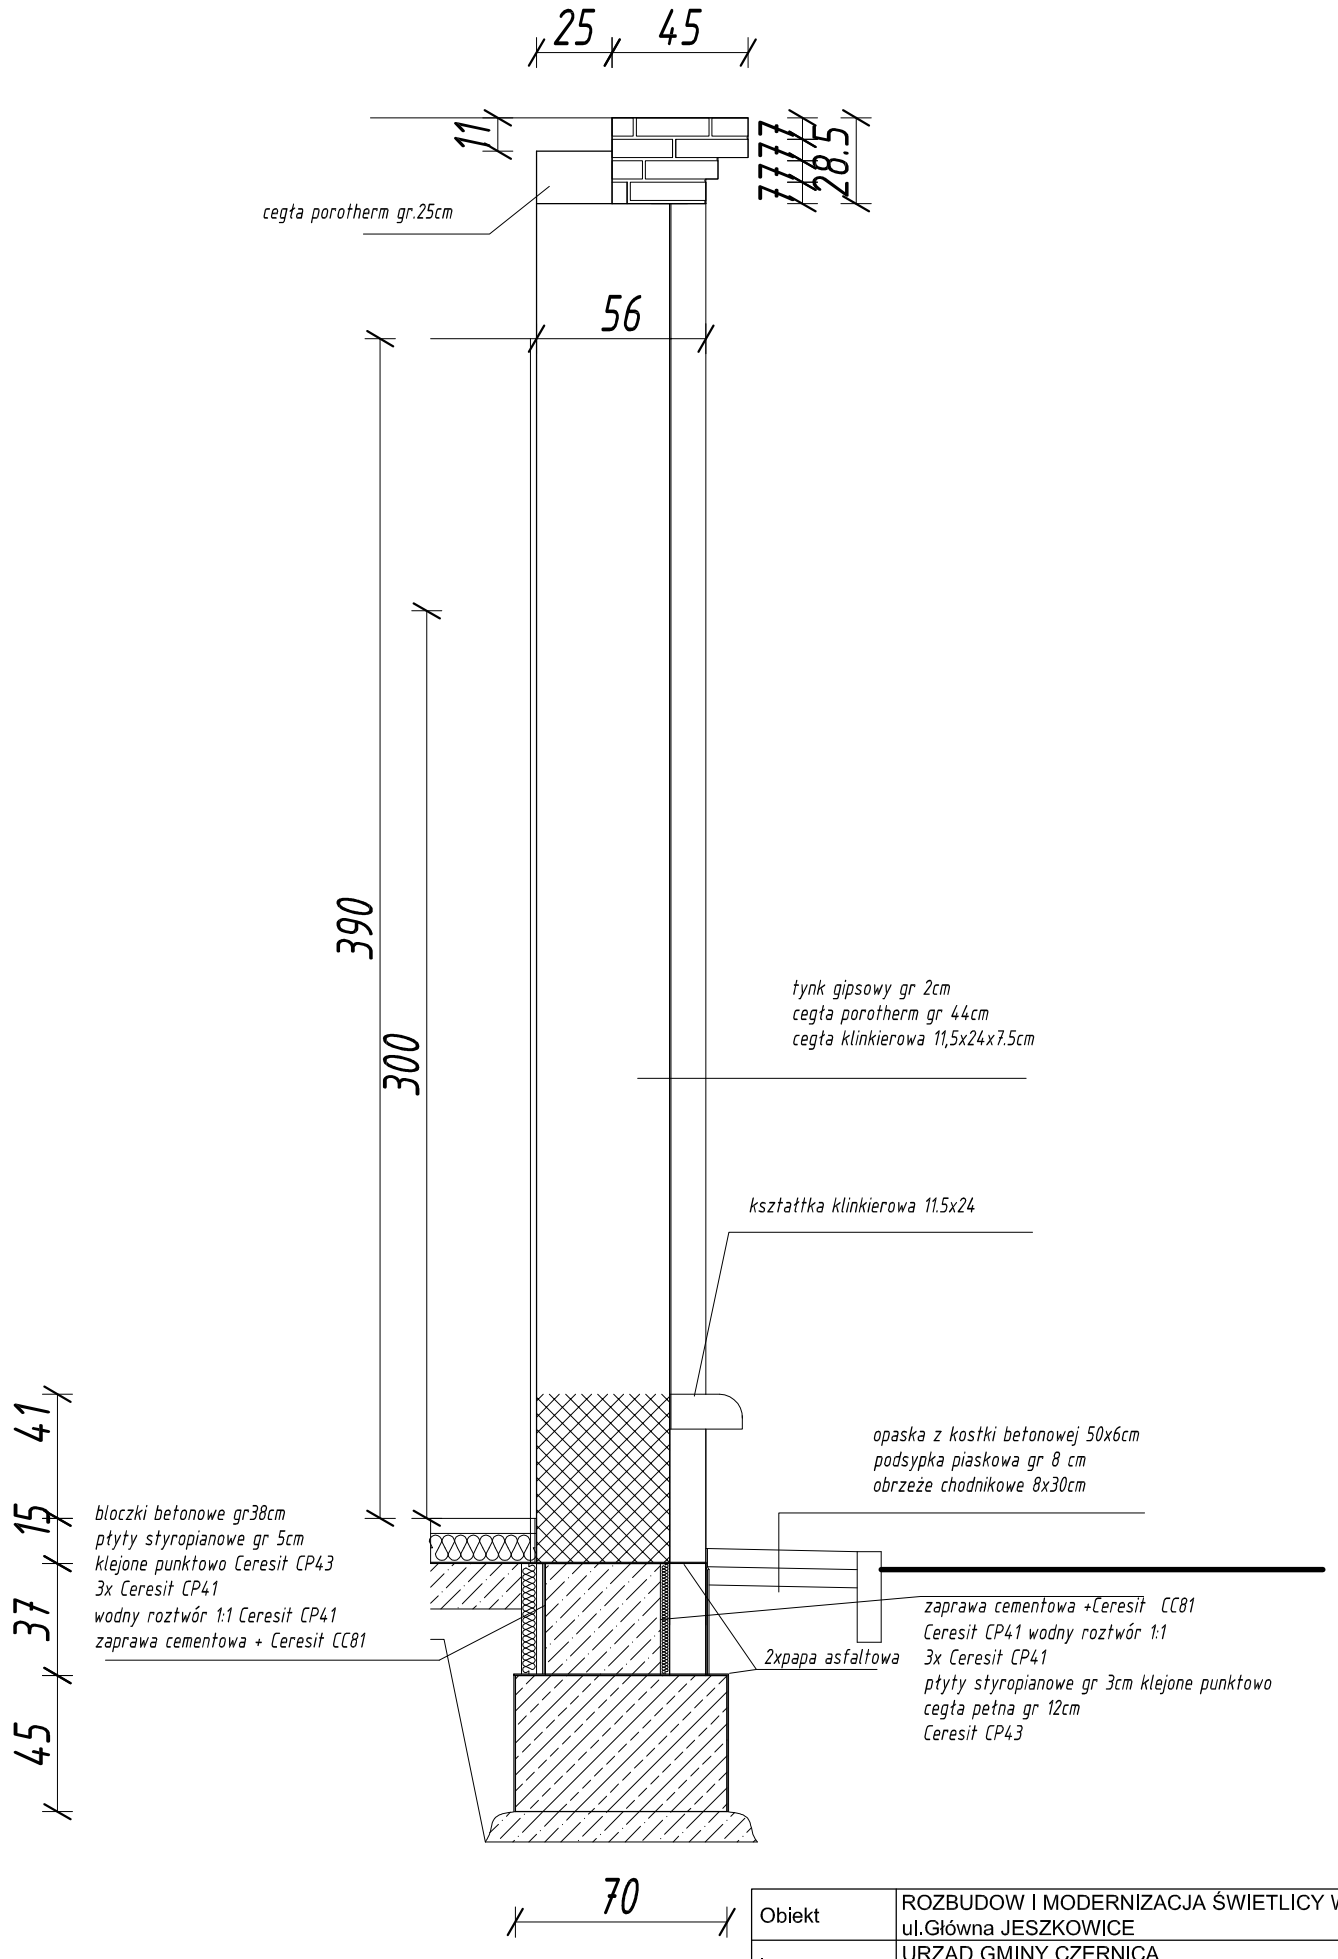

ściana typu c

Obiekt	ROZBUDOW I MODERNIZACJA ŚWIETLICY WIEJSKIEJ ul.Główna JESZKOWICE	
Inwestor	URZĄD GMINY CZERNICA ul.Kolejowa 2 55-003 CZERNICA	Skala: 1:25
Tytuł rysunku	DETALE ŚCIAN	Data: 10.2007
Autor projektu: arch. H.Warszylewicz		Rys. 8