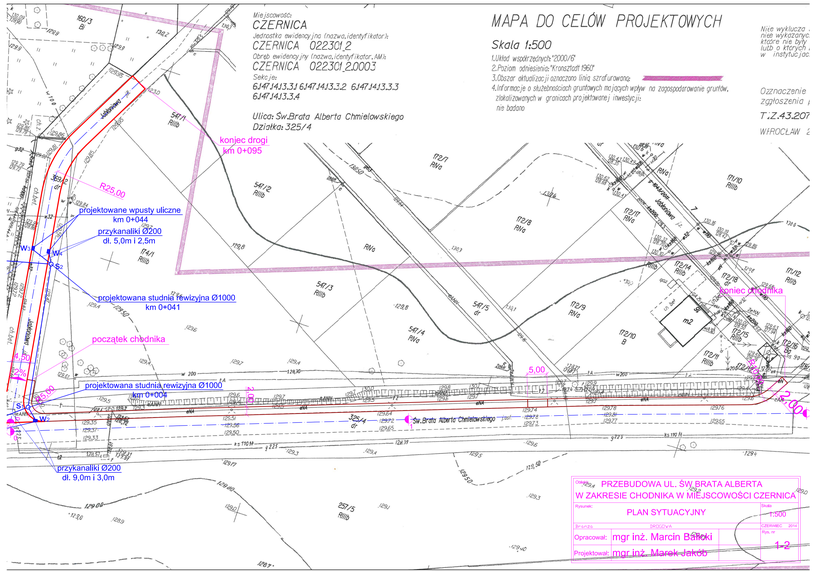
MAPA DO CELÓW PROJEKTOWYCH
Skala 1:500
Miejscowość:
CZERNICA
Jednostka ewidencyjna (nazwa,identyfikator):
CZERNICA 022301_2
Obręb ewidencyjny (nazwa,identyfikator,MA):
CZERNICA 022301_2.0003
Sekcja:
6141413.3.1 6141413.3.2 6141413.3.3
6141413.3.4
Ulica: Św.Brata Alberta Chmielowskiego
Działka: 325/4
konjec drogi
km 0+095
R25,00
projektowane wpusty uliczne
km 0+044
przykanaliki Ø200
dl. 5,0m i 2,5m
projektowana studnia rewizyjna Ø1000
km 0+041
początek chodnika
projektowana studnia rewizyjna Ø1000
km 0+008
przykanaliki Ø200
dl. 9,0m i 3,0m
koniec chodnika
5,00
Św.Brata Alberta Chmielowskiego
PRZEBUDOWA UL. ŚW.BRATA ALBERTA
W ZAKRESIE CHODNIKA W MIEJSCOWOŚCI CZERNICA
PLAN SYTUACYJNY
1:500
Opracował: mgr inż. Marcin Bałecki
Projektował: mgr inż. Marek Jakób
1-2