


Miejscowość:  
**CZERNICA**  
 Jednostka ewidencyjna (nazwa, identyfikator):  
**CZERNICA 022301\_2**  
 Dział ewidencyjny (nazwa, identyfikator, AM):  
**CZERNICA 022301\_20003**  
 Serwis:  
**6147141331 6147141332 6147141333**  
**6147141334**

Ulica: **Sw. Brata Alberta Chmielowskiego**  
 Działka: **325/4**

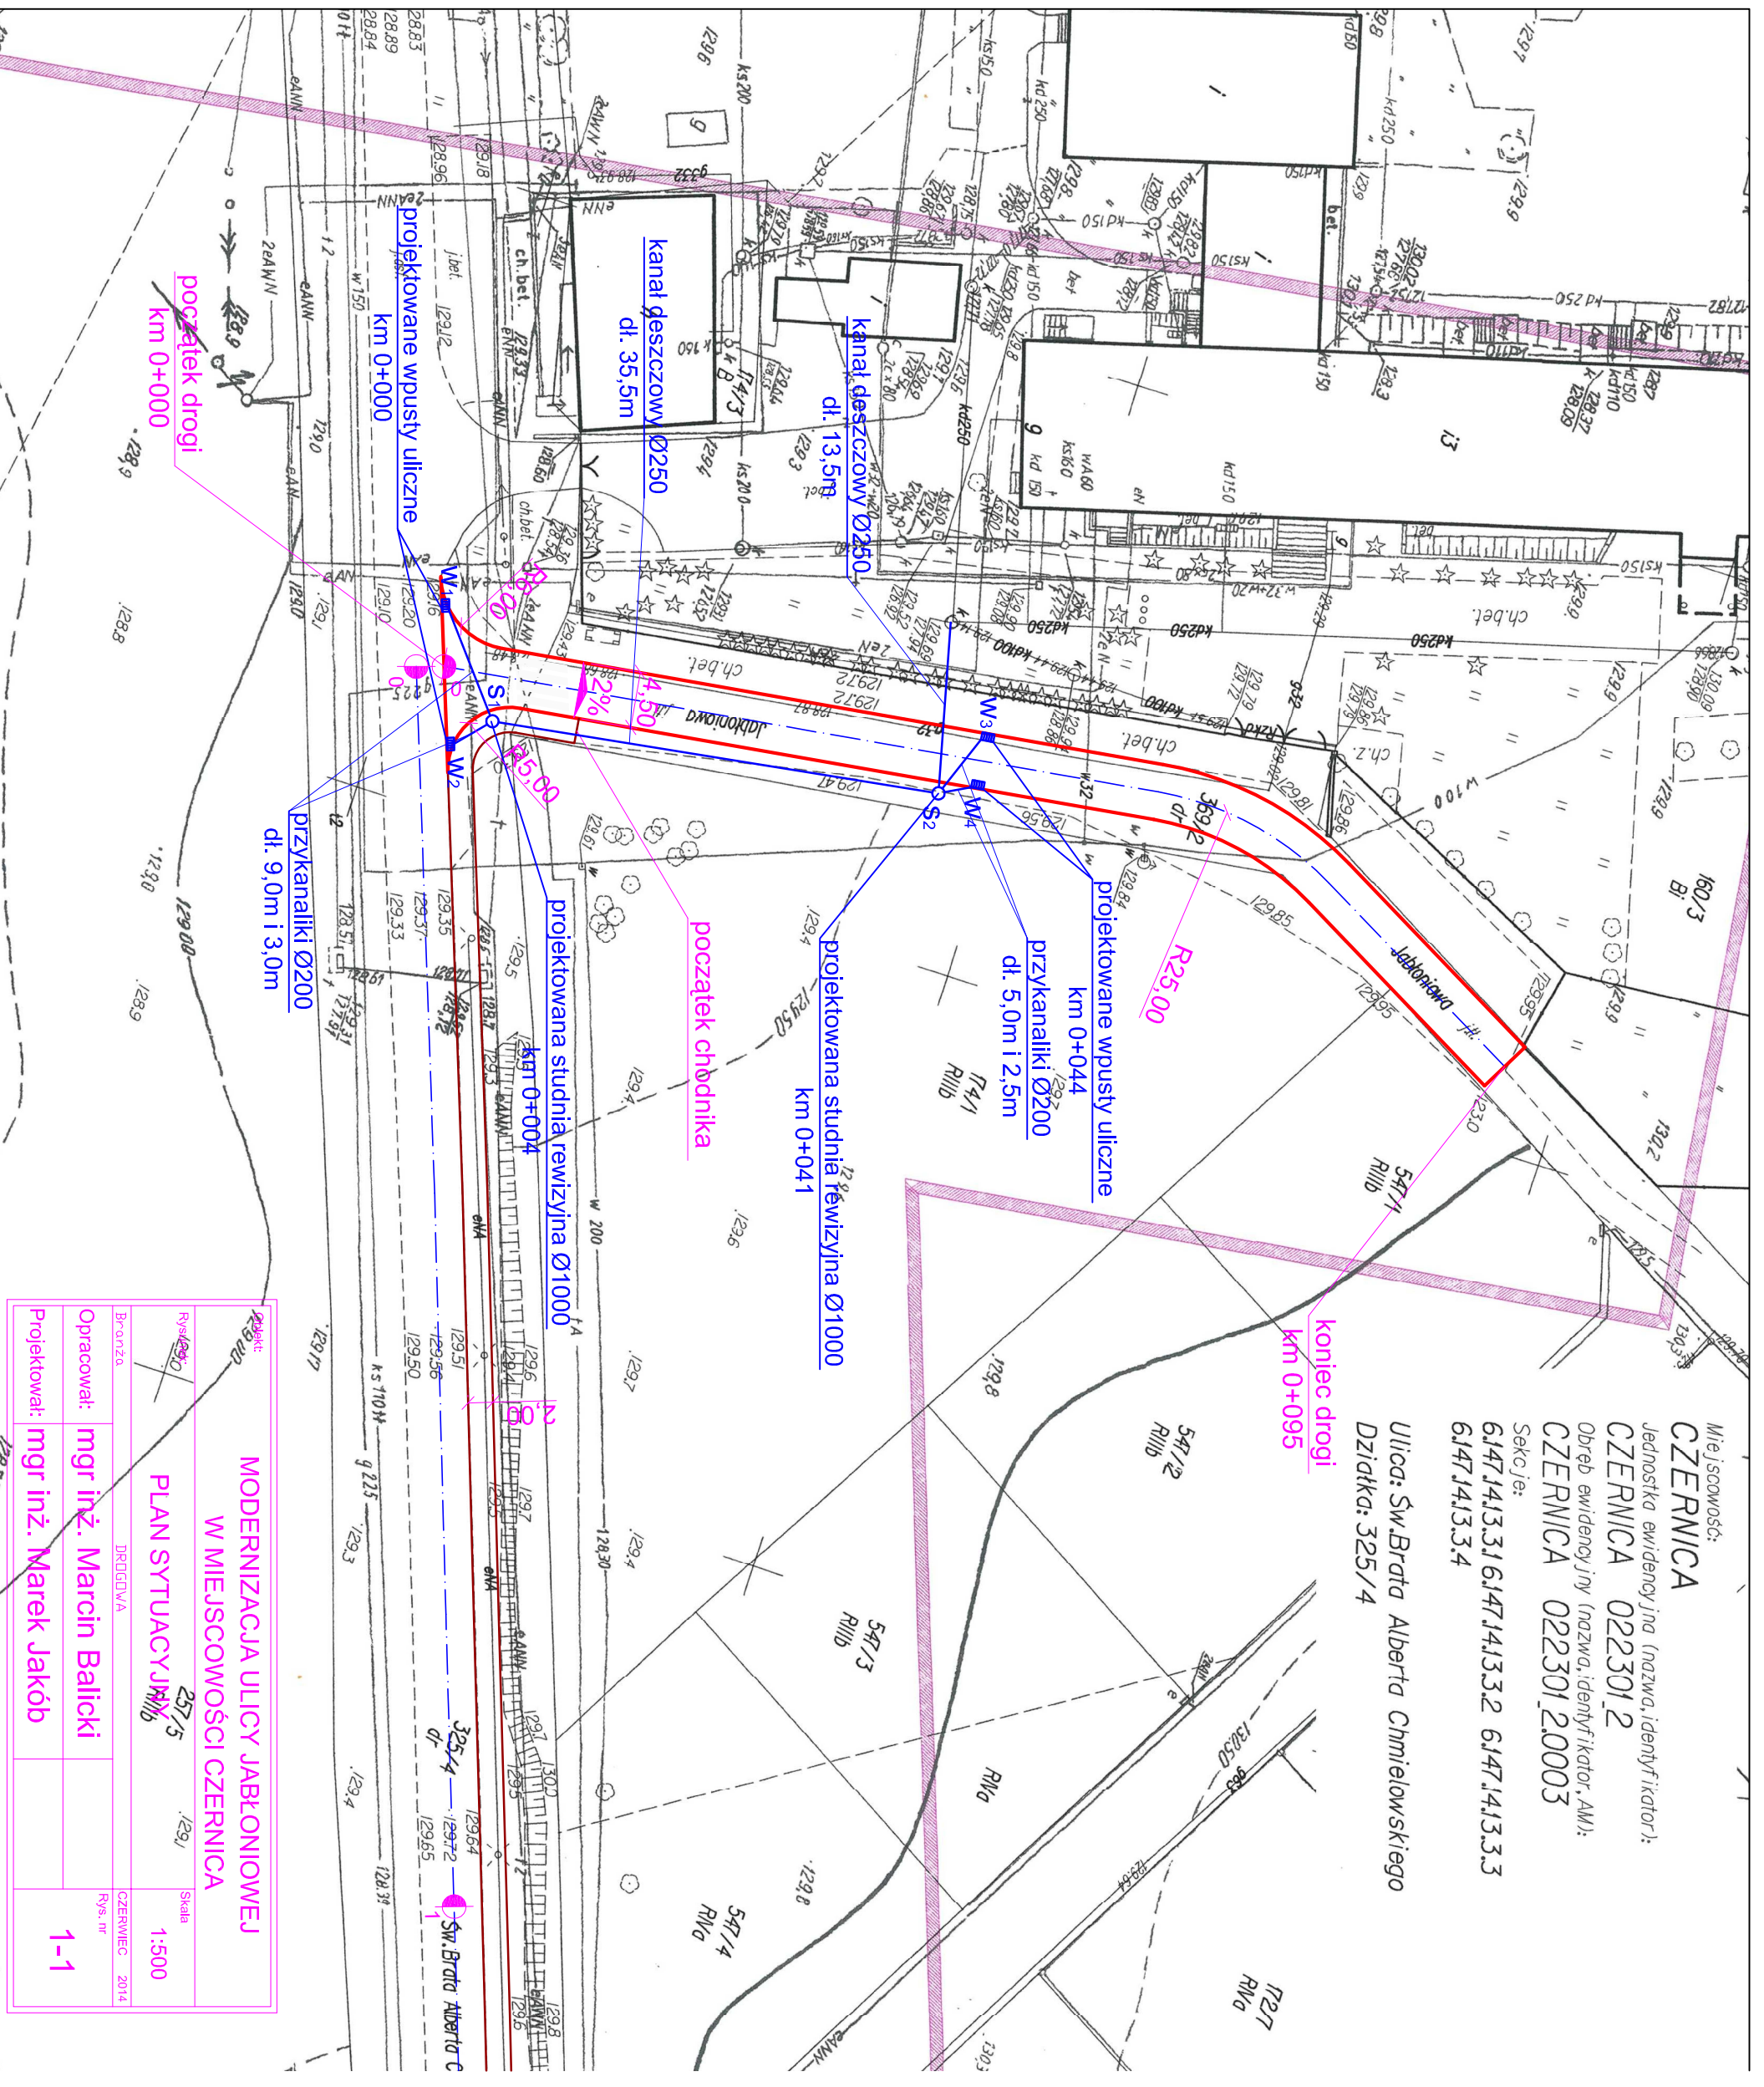

<b>MODERNIZACJA ULICY JABŁONOWEJ          W MIEJSCOWOŚCI CZERNICA</b>	
<b>PLAN SYTUACYJNY</b>	
Skala: 1:500	Data: CZERWIEC 2014
Opracował: mgr inż. Marcin Bałtcki	Projektował: mgr inż. Marek Jakób
Brzoza	Czernica