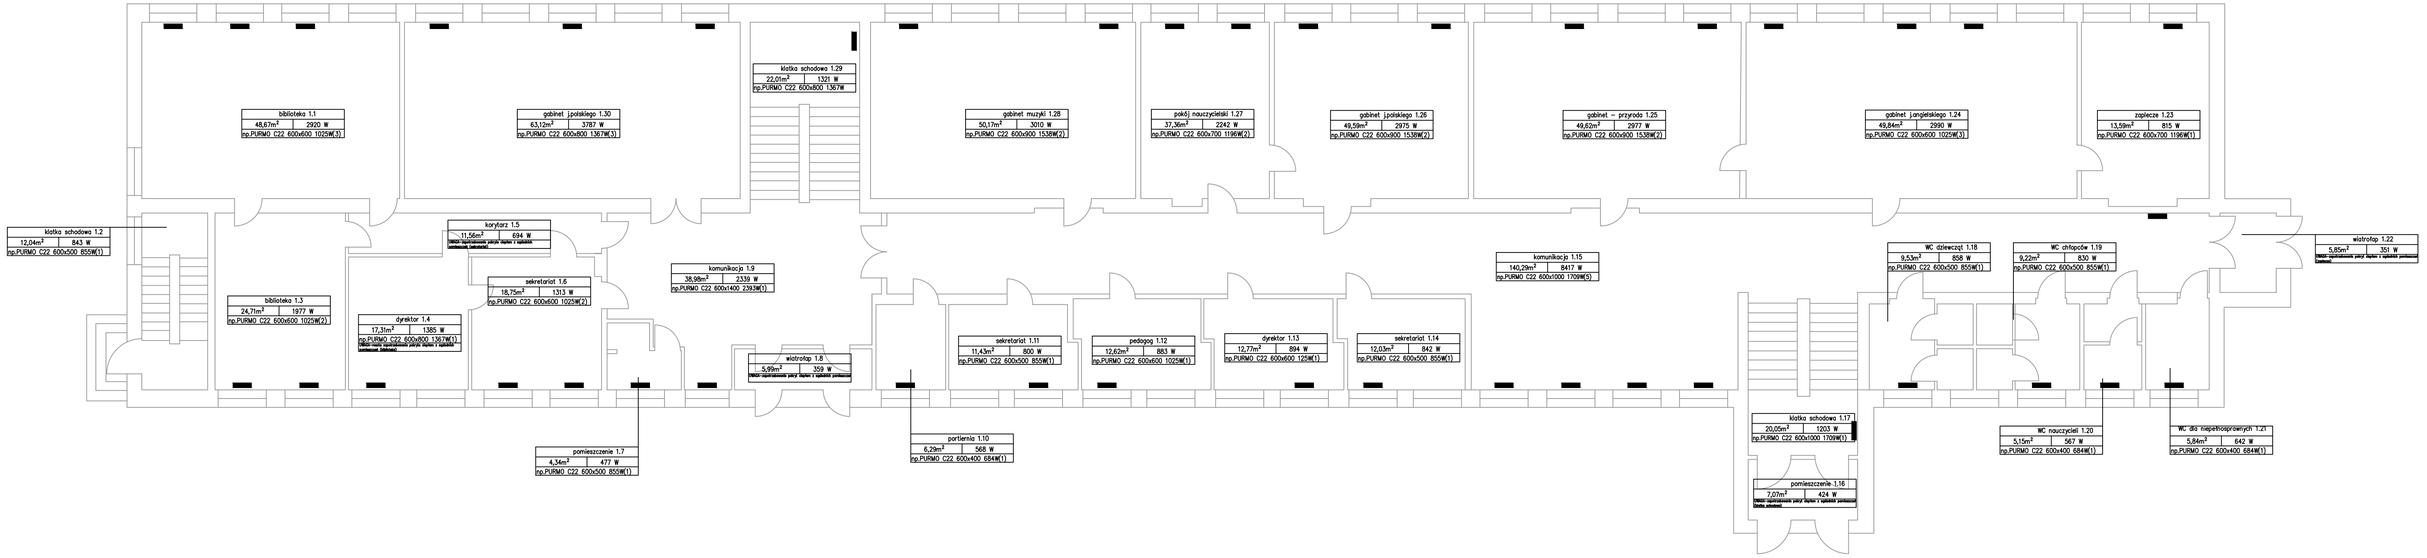

BIURO PROJEKTÓW I REALIZACJI INWESTYCJI INSPRO
ul. Frezjowa 32 55-231 Jelcz-Laskowice
tel. 696 08 77 90,
inspro@inspro.pl www.inspro.pl

Inwesor: Urząd Gminy
ul. Kolejowa 3
55 - 003 Czernica

Projekt: Projekt budowlany wymiany instalacji centralnego ogrzewania dla budynku gimnazjum, znajdującego się w Czernicy, ul. św.Brata Alberta Chmielowskiego 8, 55-003 Czernica

	Imię i nazwisko	Nr uprawnień	Podpis
Projektant	Grzegorz Kaczmarek	104/DOS/11	
Opracował			
Opracował	Urszula Misiak		

Przedmiot rysunku:

Skala 1:100

Nr rysunku 01

Rzut piwnicy - instalacja centralnego ogrzewania