


km 0+220 - 0+234 szer. 4,50m  
km 0+234 - 0+274 szer. 4,50-9,50m

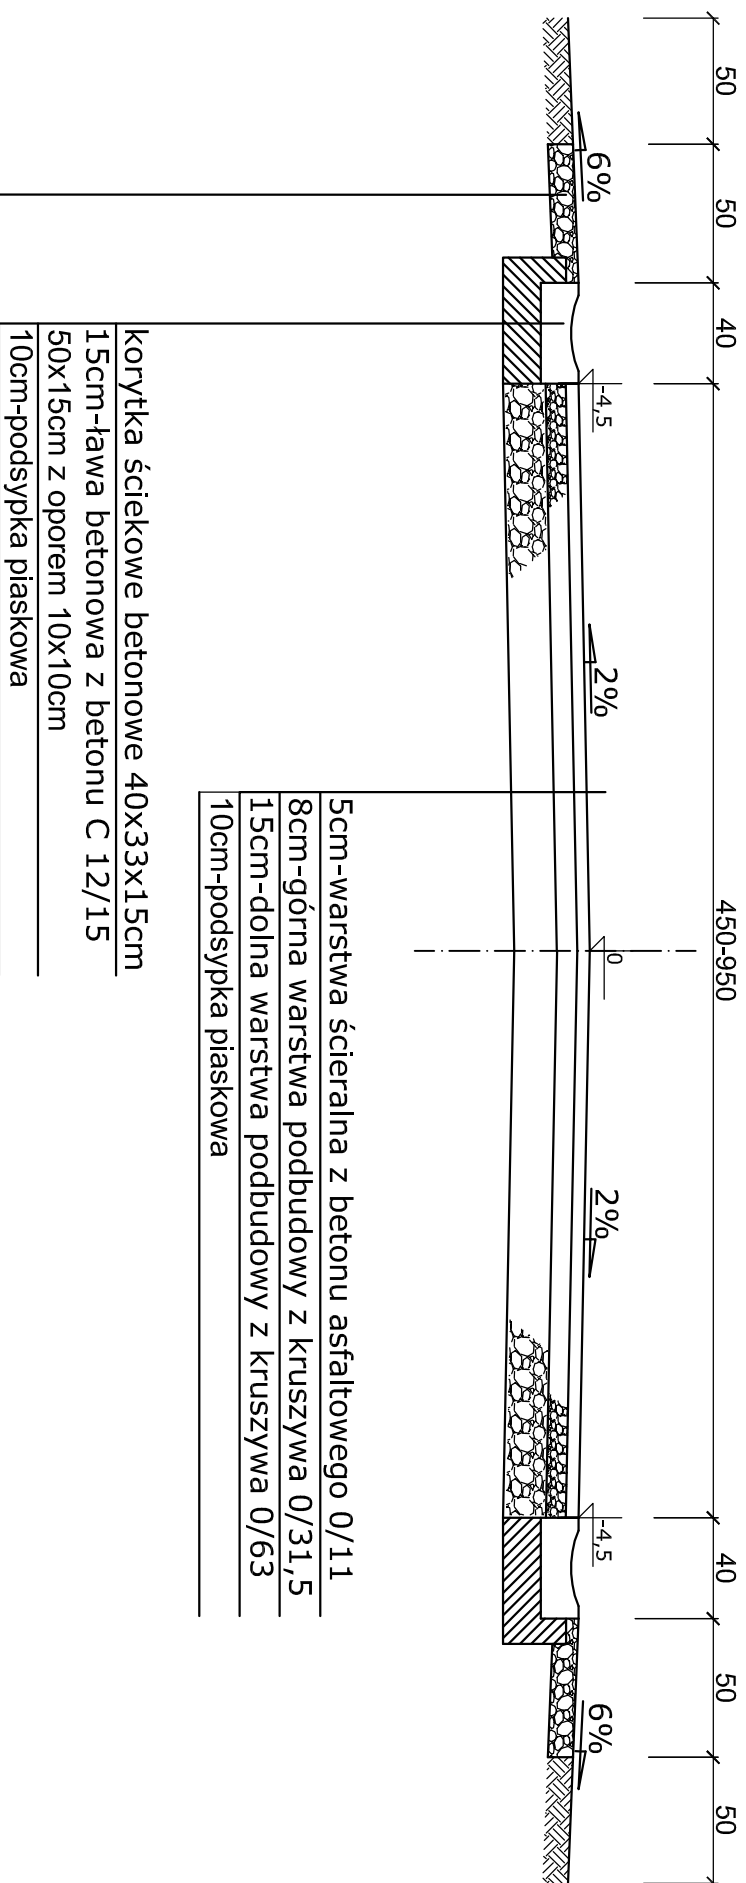

15cm-kruszywo kamienne 0/31,5mm

Objekt: MODERNIZACJA ULICY GŁÓWNEJ W MIEJSCOWOŚCI GAJKÓW		Skala: 1:30
Rysunek: PRZEKRÓJ KONSTRUKCYJNY	PAŹDZIERNIK 2014	Rys. nr
Branża: DROGOWA		
Opracował: mgr inż. Marcin Balicki		
Projektował: mgr inż. Marek Jakób		3-3