



Powiat Wrocławski

SP-DT.7142.8.1.2015.mp

Wrocław 09.03.2015r.

Pan Krzysztof Balicki
ul. Królewska 25/2
51-200 Wrocław

Dotyczy: Uzgodnienia włączenia ul. Głównej dz. Nr 222/3 i ul. Ogrodowej dz. Nr 208 – drogi gminne w miejscowości Gajków Gmina Czernica do ul. Głównej dz. Nr 222/2 i ul. Polnej dz. Nr 429- drogi powiatowe .

W nawiązaniu do Pana wniosku z dnia 19.01.2015, który wpłynął do naszej siedziby w dniu 22.01.2015 w sprawie uzgodnienia jw. informuję, że przedłożony projekt opiniuję pozytywnie z następującymi uwagami :

- w planowanej inwestycji należy ująć czyszczenie przepustu pod drogą gminną ul.Ogrodowa
- w planowanej inwestycji należy ująć profilowanie i czyszczenie rowów wzdłuż ulicy Głównej
- dla włączenia ul.Ogrodowej do ul.Głównej należy założyć naprawę nawierzchni na krawędzi drogi na długości około 20 mb i szerokości 70 cm (od końca łuku do słupów energetycznych). Na tym odcinku pobocze gruntowe wyprofilować w taki sposób aby uzyskać odprowadzenie wody do rowu.
- istniejącą nawierzchnię należy podfrezować, połączenie powinno zapewniać płynne przejście z jednej nawierzchni na drugą .
- należy nawiązać się wysokościowo do istniejącej rzędnej drogi powiatowej.

Niniejsze uzgodnienie jest równoznaczne z prawem do dysponowania terenem, znajdującym się pod zarządem Powiatu Wrocławskiego, na cele budowlane związane z w/w budową .

Niniejsze uzgodnienie nie jest zezwoleniem na zajęcie pasa drogowego. O wydanie zezwolenia na zajęcie pasa drogowego w celu prowadzenia robót budowlanych należy wystąpić do Zarządcy drogi tj. Zarządu Powiatu Wrocławskiego załączając projekt i dokumenty wymagane w ustawie o drogach publicznych z dnia 21 marca 1985 (Dz.U.z 2004r nr 204 poz 2086)

Uzgodnienie obowiązuje przez okres 2 lat

Otrzymują:

1. Adresat
2. Gmina Czernica
3. A/a


Sprawę prowadzi: Marta Parusel.
Wydział Dróg i Transportu
II piętro, p. 247, ☎ (71) 72-21-714

Wz. Dyrektora Wydziału
Marta Parusel
GŁÓWNY SPECJALIS TA
Wzrostu i Ciężaru Ciała



ul. Tadeusza Kościuszki 131
50-440 Wrocław
tel. + 48 / 71/ 72 21 700, fax + 48 / 71/ 72 21 706
e-mail: starostwo@powiatwroclawski.pl

-  przepust do czyszczenia
-  naprawa krawężla drogi + profilowanie pobocza
-  czyszczenie rowów

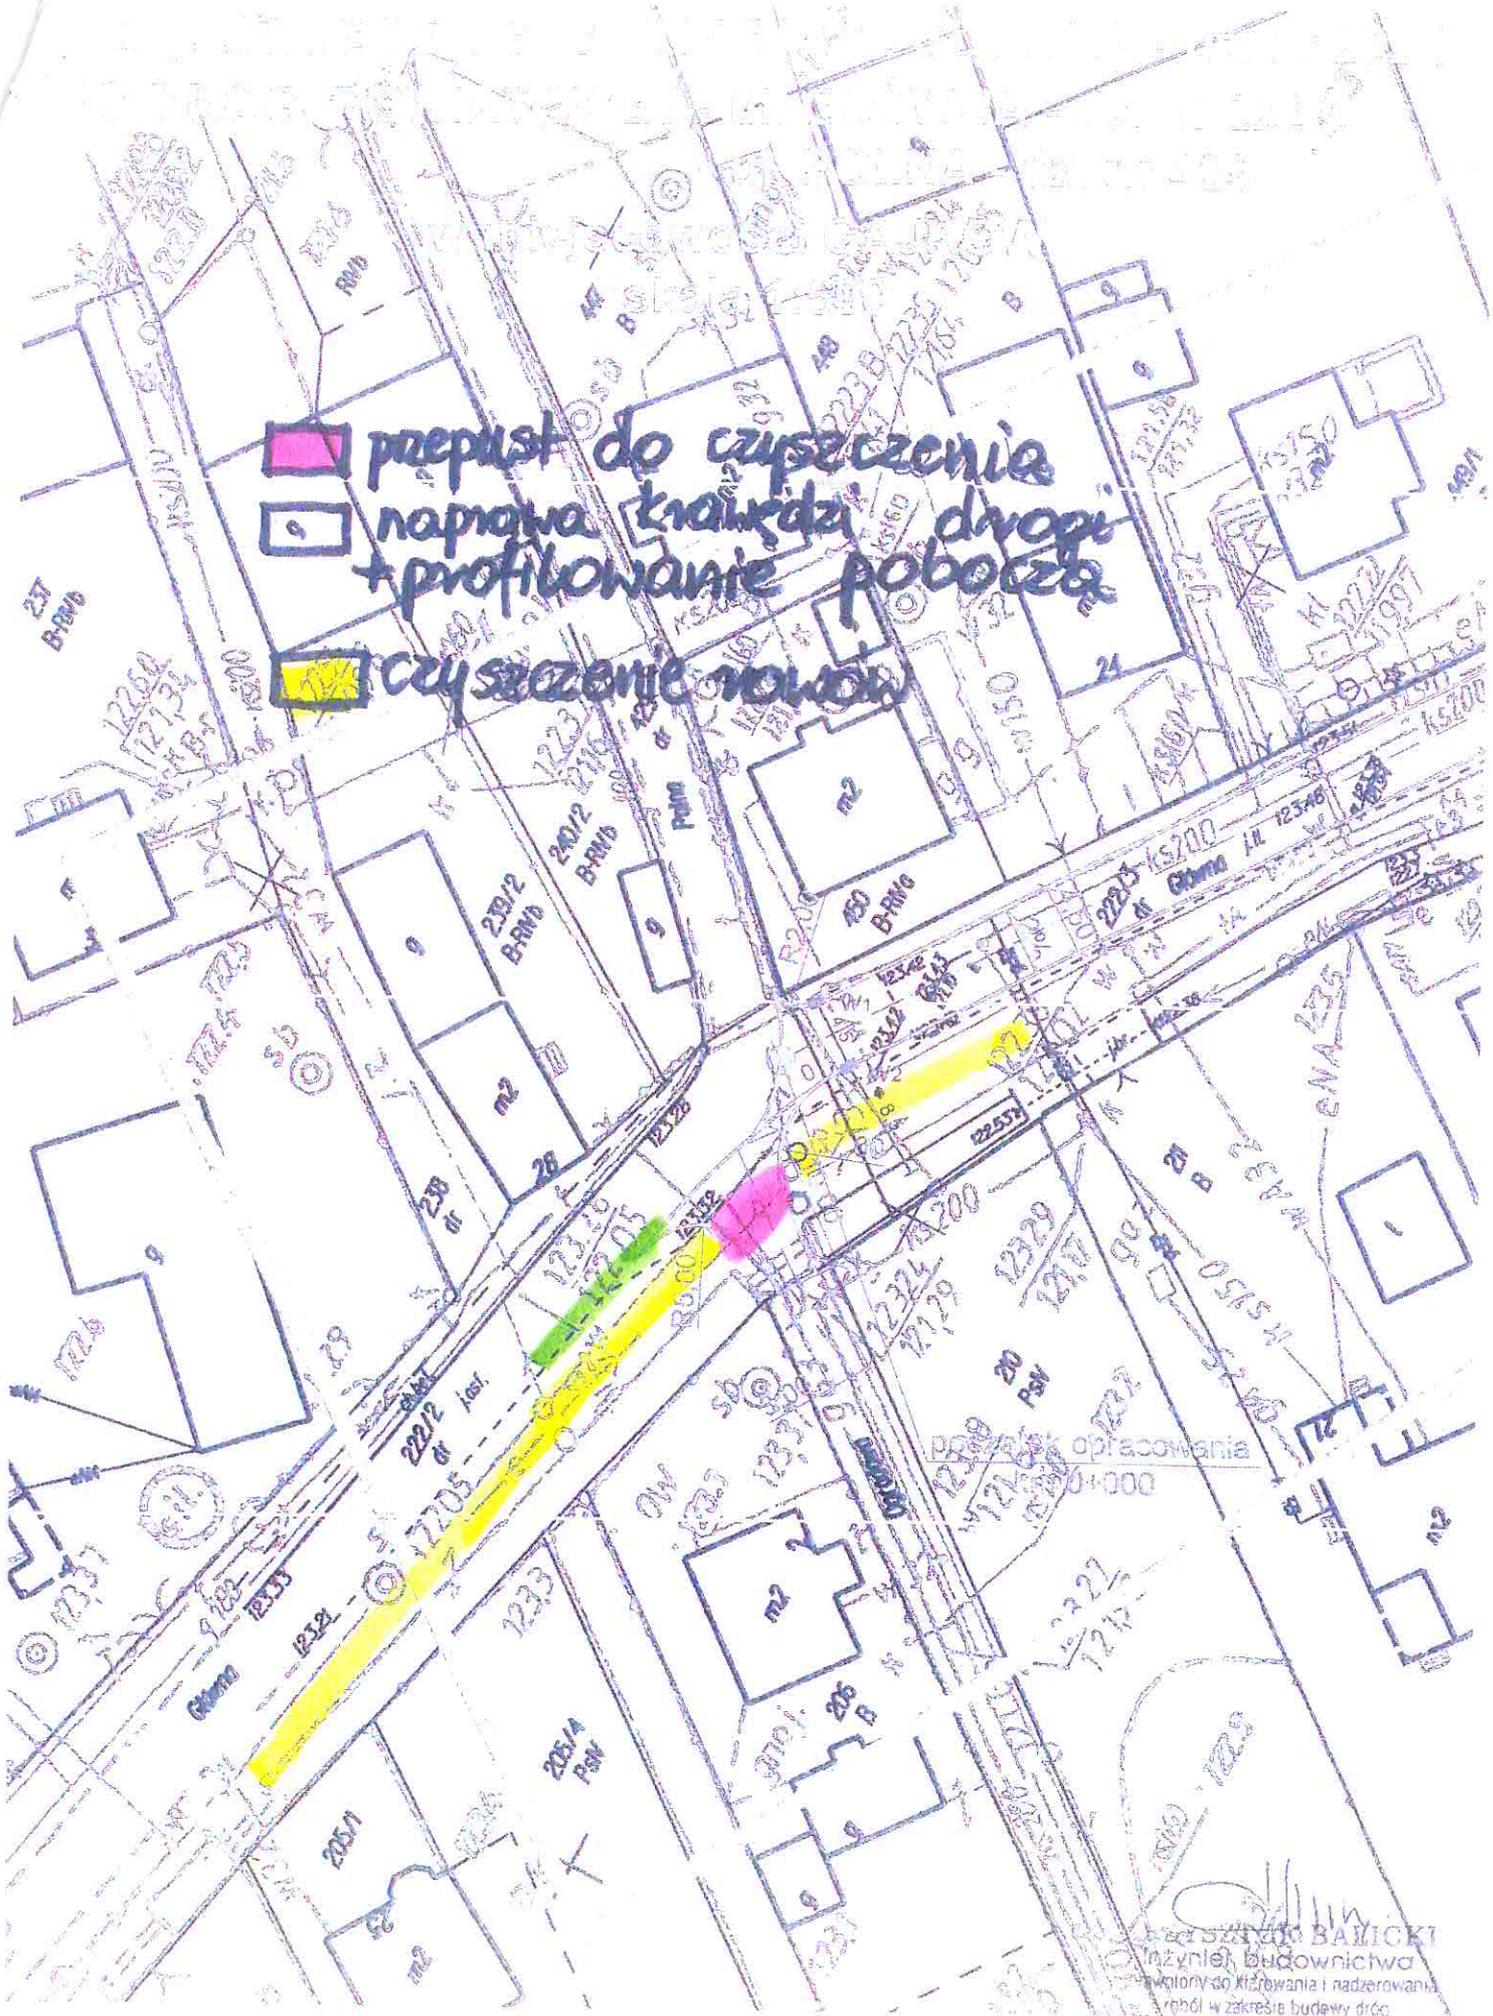

opracowanie
000-000

mgr inż. SŁAWOMIR BAJICKI
Inżynier budownictwa
specjalizacja: projektowanie i nadzór nad
robotami w zakresie budowy dróg
licencja nr 475/93A/W