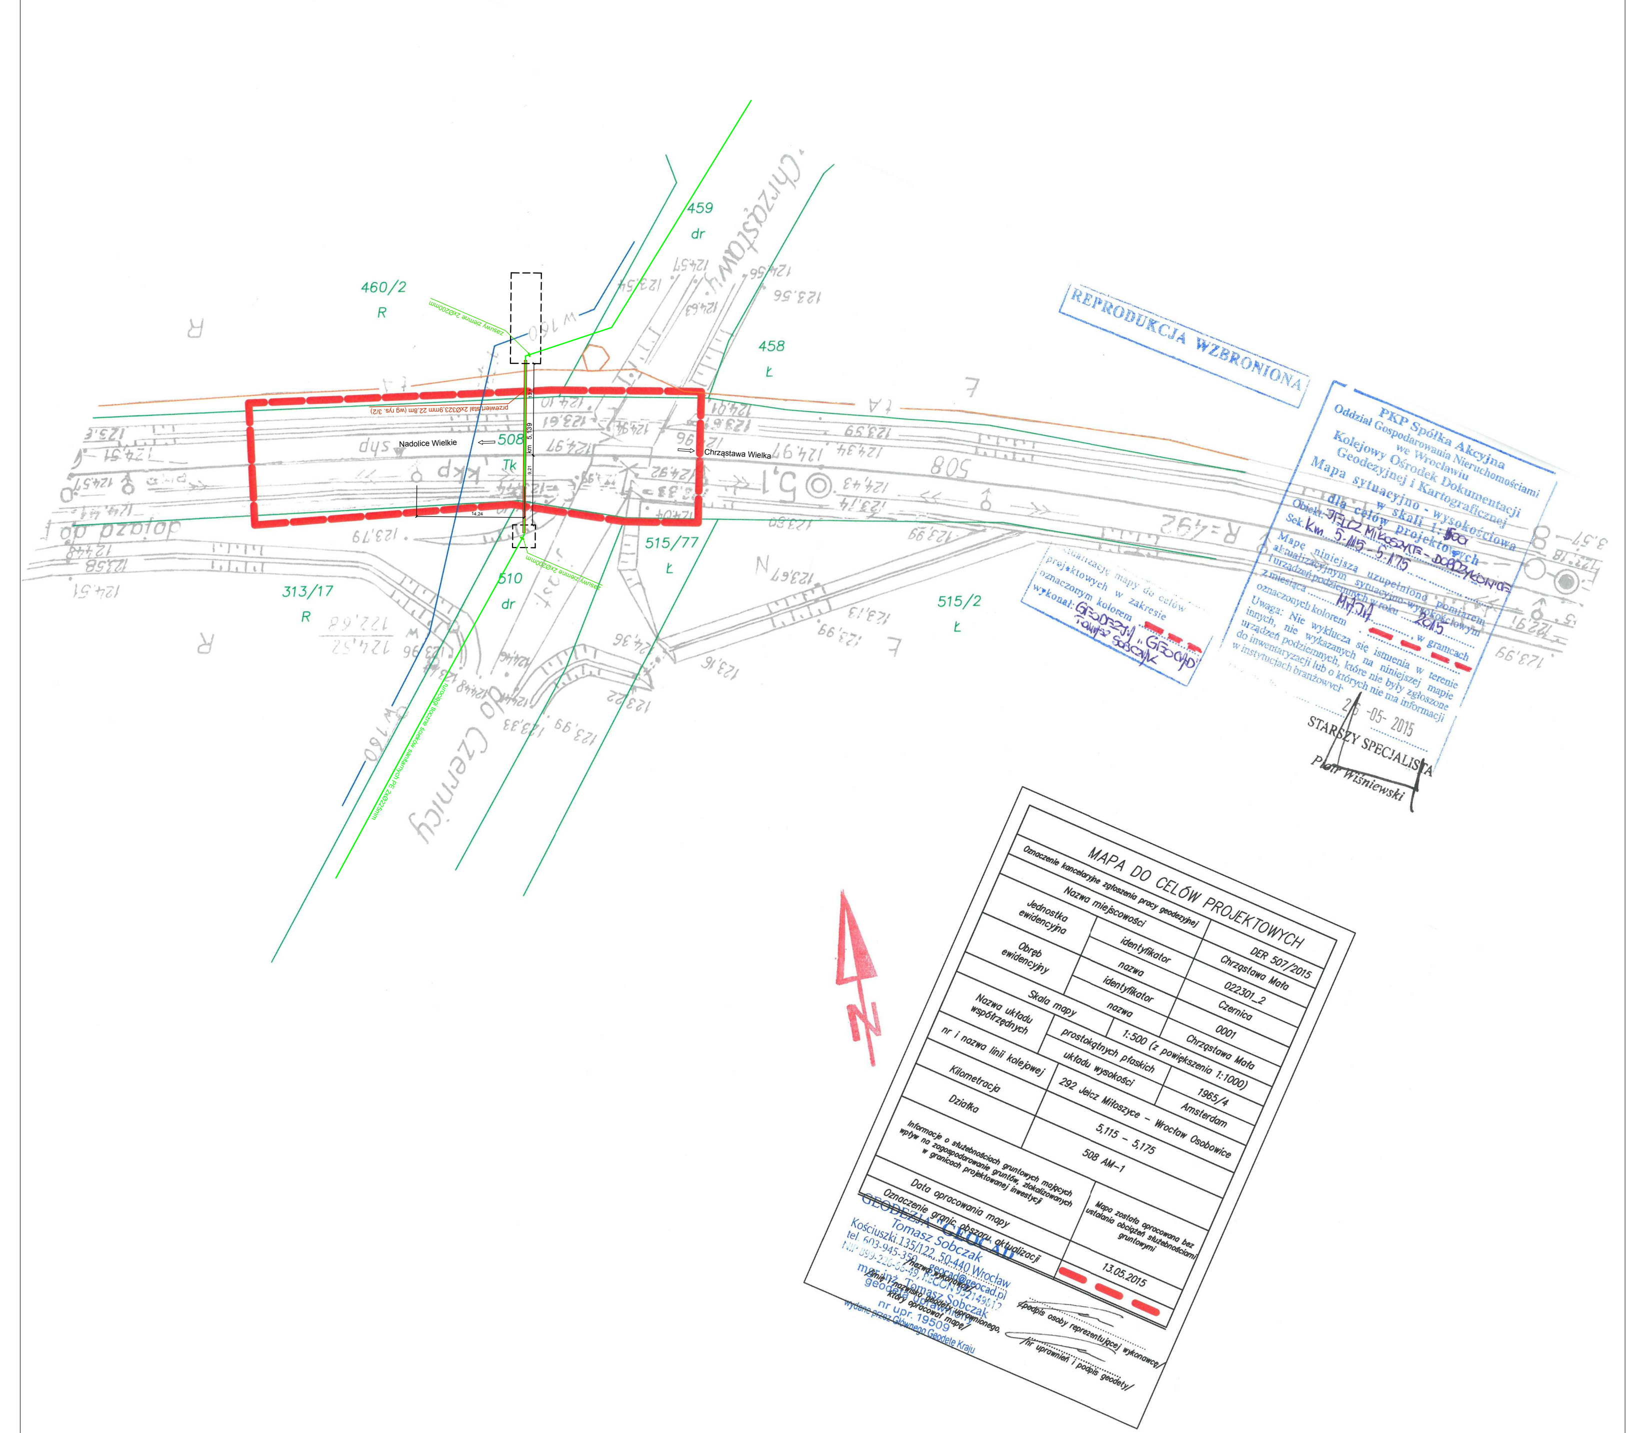

Obiekt	Gminny układ przesyłu ścieków do Centralnego Węzła Kanalizacyjnego gminy Czernica w Kamieńcu Wrocławskim (powiat wrocławski)				
Rysunek 2/1	Projekt zagospodarowania terenu na obszarze PKP SA. Linia kolejowa Jelcz Miłoszyce-Wrocław Osobowice. Obręb Chrząstawa Mała.			Skala	1:500
Projektant	Dr inż. Jerzy Wartalski	Nr ewid. upr.	287/88/UW	Podpis	
Data	11.05.2015 r.	Uwagi			