


PRZEKRÓJ A - A

skala 1:100

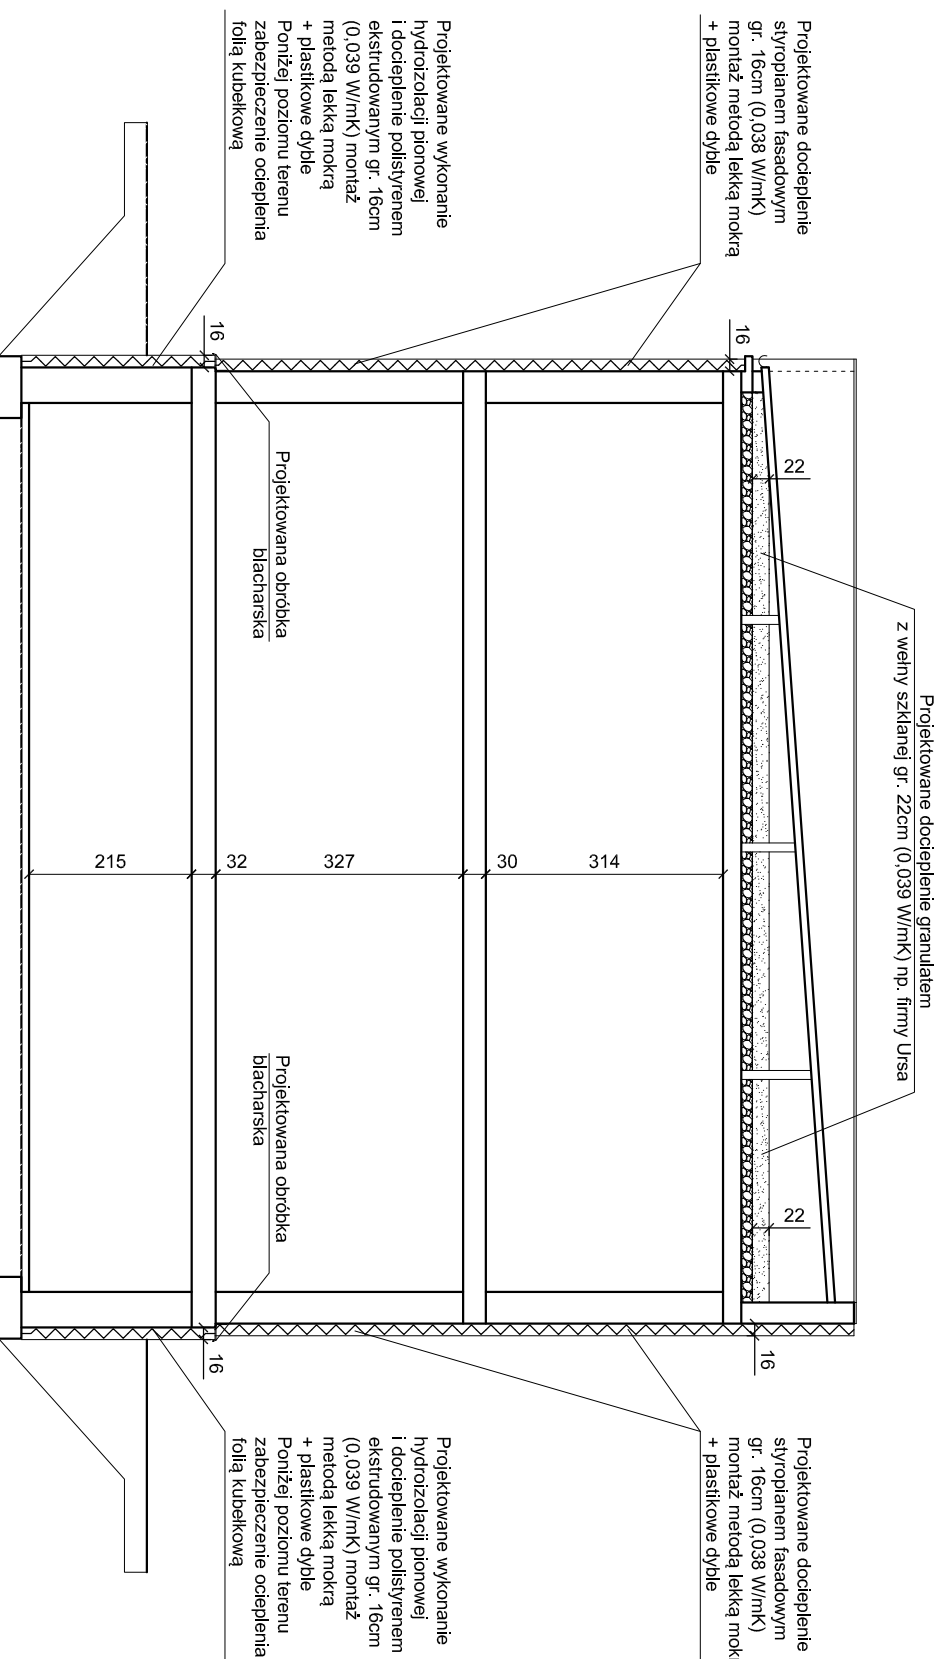

NAZWA INWESTYCJI	TERMODERNAZACJA BUDYNKU URZĘDU GMINY CZERNICA
ADRES INWESTYCJI	CZERNICA, UL. KOLEJOWA 3 dz. nr 122/6, AR-1, Gmina Czernica
INWESTOR	URZĄD GMINY CZERNICA ul. Kolejowa 3, 55-003 Czernica tel: +48 71 381 39 41

JEDNOSTKA PROJEKTOWA	BIURO PROJEKTOWE KOWAL ul. Parkowa 25 IIIp, 51-516 Wrocław kowal-maciej@wp.pl, tel: +48 695 446 077
FAZA	PROJEKT
BRANŻA	ARCHITEKTURA
PROJEKTANT	mgr inż. arch. MACIEJ KOWAL 14DOSKOK2012
PODPIS:	

TEMAT RYSUNKU	PRZEKRÓJ A - A		
FORMAT	DATA	SKALA	DATA I NR ZMIANY
A3	01.2014	1:100	
NR PROJEKTU	BRANŻA_NR		
-	A_002		