


RZUT STROPODACHU

skala 1:100

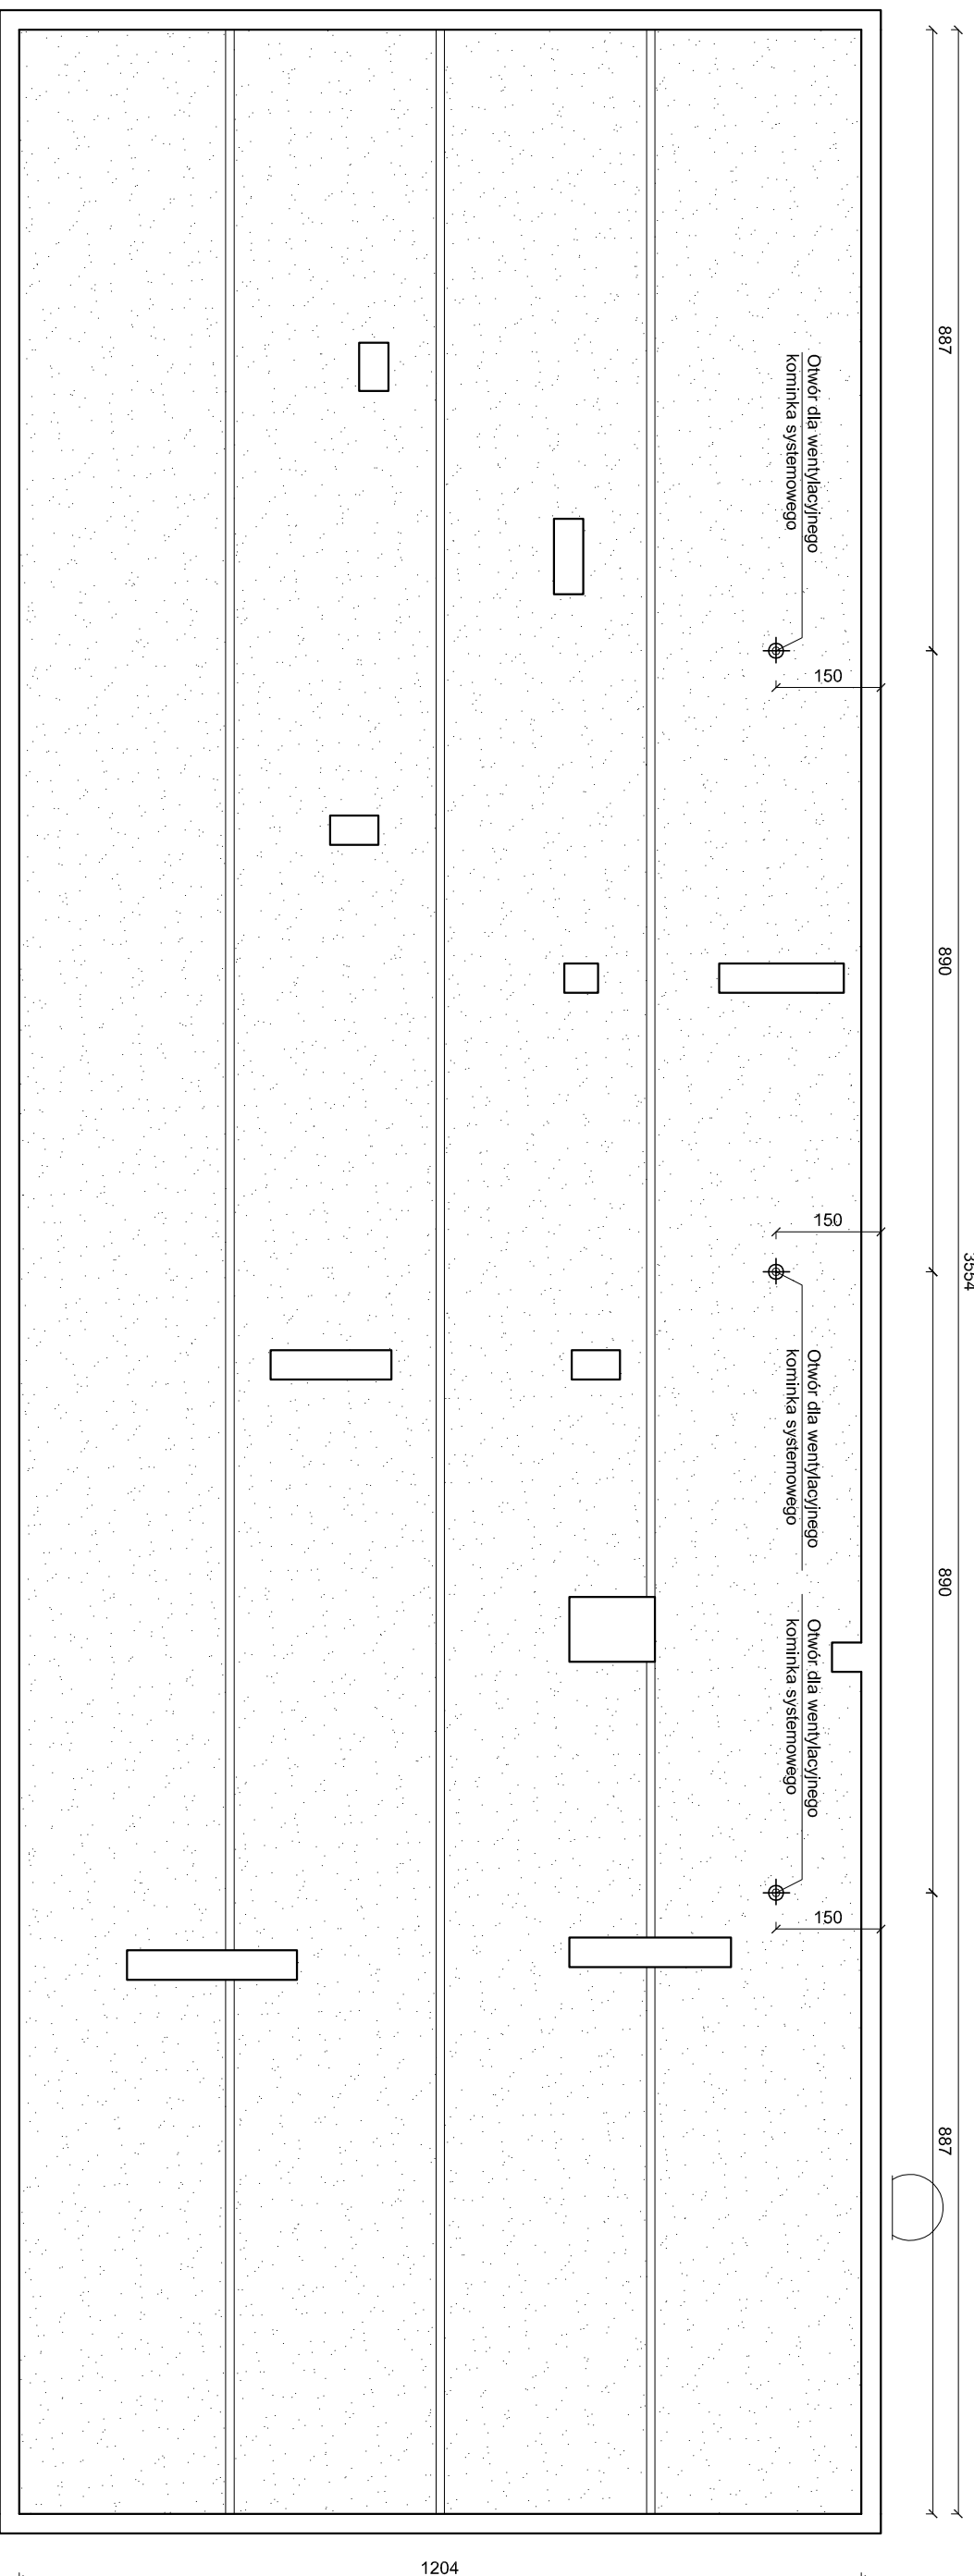

LEGENDA:

ELEMENTY ISTNIEJĄCE	ELEMENTY PROJEKTOWANE
Zewnętrzne istniejące ściany murowane i kominy	Otwór dla wentylacyjnego kornika systemowego
Przewidywana lokalizacja istniejących ścianek ażurowych noszących płyty dachowe	Projektowane docieplenie granulatem z wełny szklanej gr. 22cm (0,039 W/mK) np. firmy Ursa

NAZWA INWESTYCJI	TERMODERYZACJA BUDYNKU URZĘDU GMINY CZERNICA		
ADRES INWESTYCJI	CZERNICA, UL. KOLEJOWA 3 dz. nr 122/6, AR-1, Gmina Czernica		
INWESTOR	URZĄD GMINY CZERNICA ul. Kolejowa 3, 55-403 Czernica tel: +48 71 381 39 41		
JEDNOSTKA PROJEKTOWA	BIURO PROJEKTOWE KOWAL	BP KOWAL	ul. Parkowa 25 IIIp, 51-516 Wrocław kowal-maciej@wp.pl, tel: +48 605 446 077
FAZA	PROJEKT		
BRANŻA	ARCHITEKTURA		
PROJEKTANT	mgr inż. arch. MACIEJ KOWAL I4DOSKAZ0112		PODPIS:
TEMAT RYSUNKU	RZUT STROPODACHU		
FORMAT	DATA	SKALA	DATA I NR ZMIANY
A3	01.2014	1:100	
NR PROJEKTU	BRANŻA_NR		
-	A_003		