


ELEWACJA FRONTOWA (WSCHODNIA)

skala 1:100



ELEWACJA POŁUDNIOWA

skala 1:100

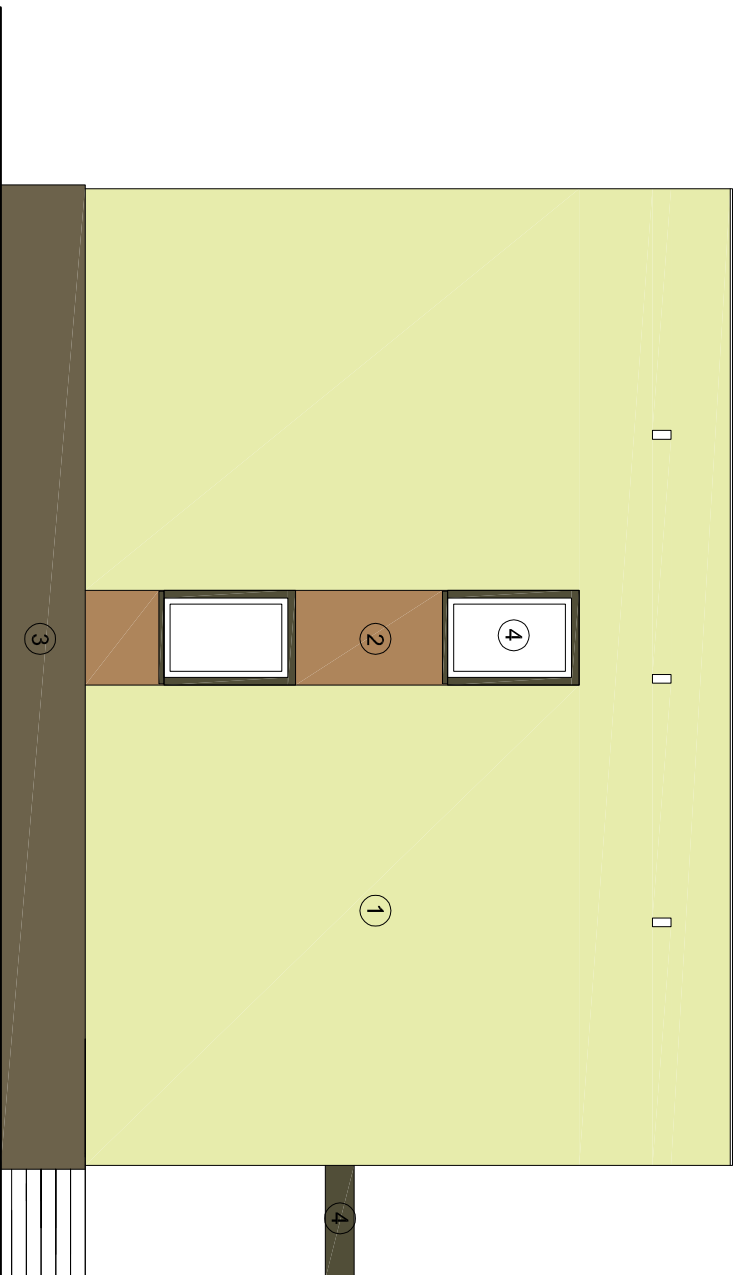

- 1 Kolor RAL 1014 lub zbliżony
- 2 Kolor RAL 1001 lub zbliżony
- 3 Kolor RAL 8024 lub zbliżony
- 4 Kolor RAL 8011 lub zbliżony

NAZWA INWESTYCJI	TERMODERNAZACJA BUDYNKU URZĘDU GMINY CZERNICA		
ADRES INWESTYCJI	CZERNICA, UL. KOLEJOWA 3 dz. nr 122/6, AR-1, Gmina Czernica		
INWESTOR	URZĄD GMINY CZERNICA ul. Kolejowa 3, 55-003 Czernica tel.: +48 71 381 39 41		
JEDNOSTKA PROJEKTOWA	BIURO PROJEKTOWE KOWAL	BP KOWAL	ul. Parkowa 25 Ilip, 51-616 Wrocław kowal-maciej@wp.pl, tel. +48 605 446 077
FAZA	PROJEKT		
BRANŻA	ARCHITEKTURA		
PROJEKTANT	mgr inż. arch. MACIEJ KOWAL	PODPIS:	
TEMAT RYSUNKU	ELEWACJE - CZĘŚĆ I		
FORMAT	DATA	SKALA	DATA I NR ZMIANY
A3	01.2014	1:100	
NR PROJEKTU	BRANŻA_NR		
-	A_005		