


# km 0+509 - 0+553

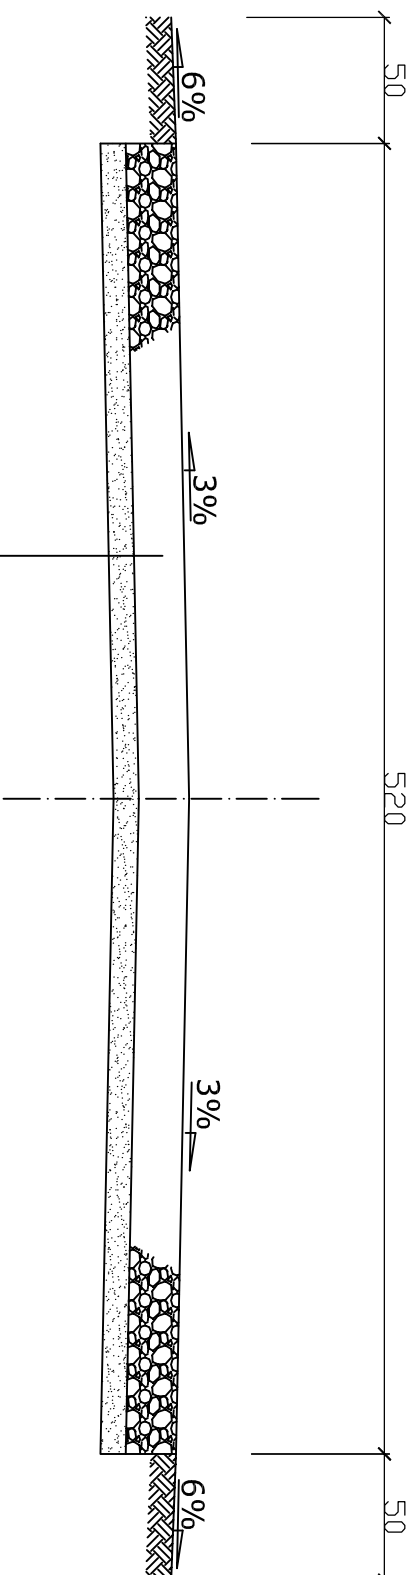

20cm-podbudowa z kruszywa łamanego o uziarnieniu ciągłym 0/63mm wraz z miatłowaniem miałem kamiennym w ilości 25kg/m<sup>2</sup>  
10cm-warstwa odsączająca z piasku

Objekt:		REMONT UL. SŁONECZNEJ W M. NADOLICE MAŁE	
Rysunek:		PRZEKRÓJ POPRZECZNY KM 0+509 - 0+553	
Branża:		DRÓG/WA	
Opracował:		inż. Krzysztof Balicki	
Skala:		1:30	
Rys. nr:		CZERWIEC 2014	
10-2b			