



P.p.=107,00

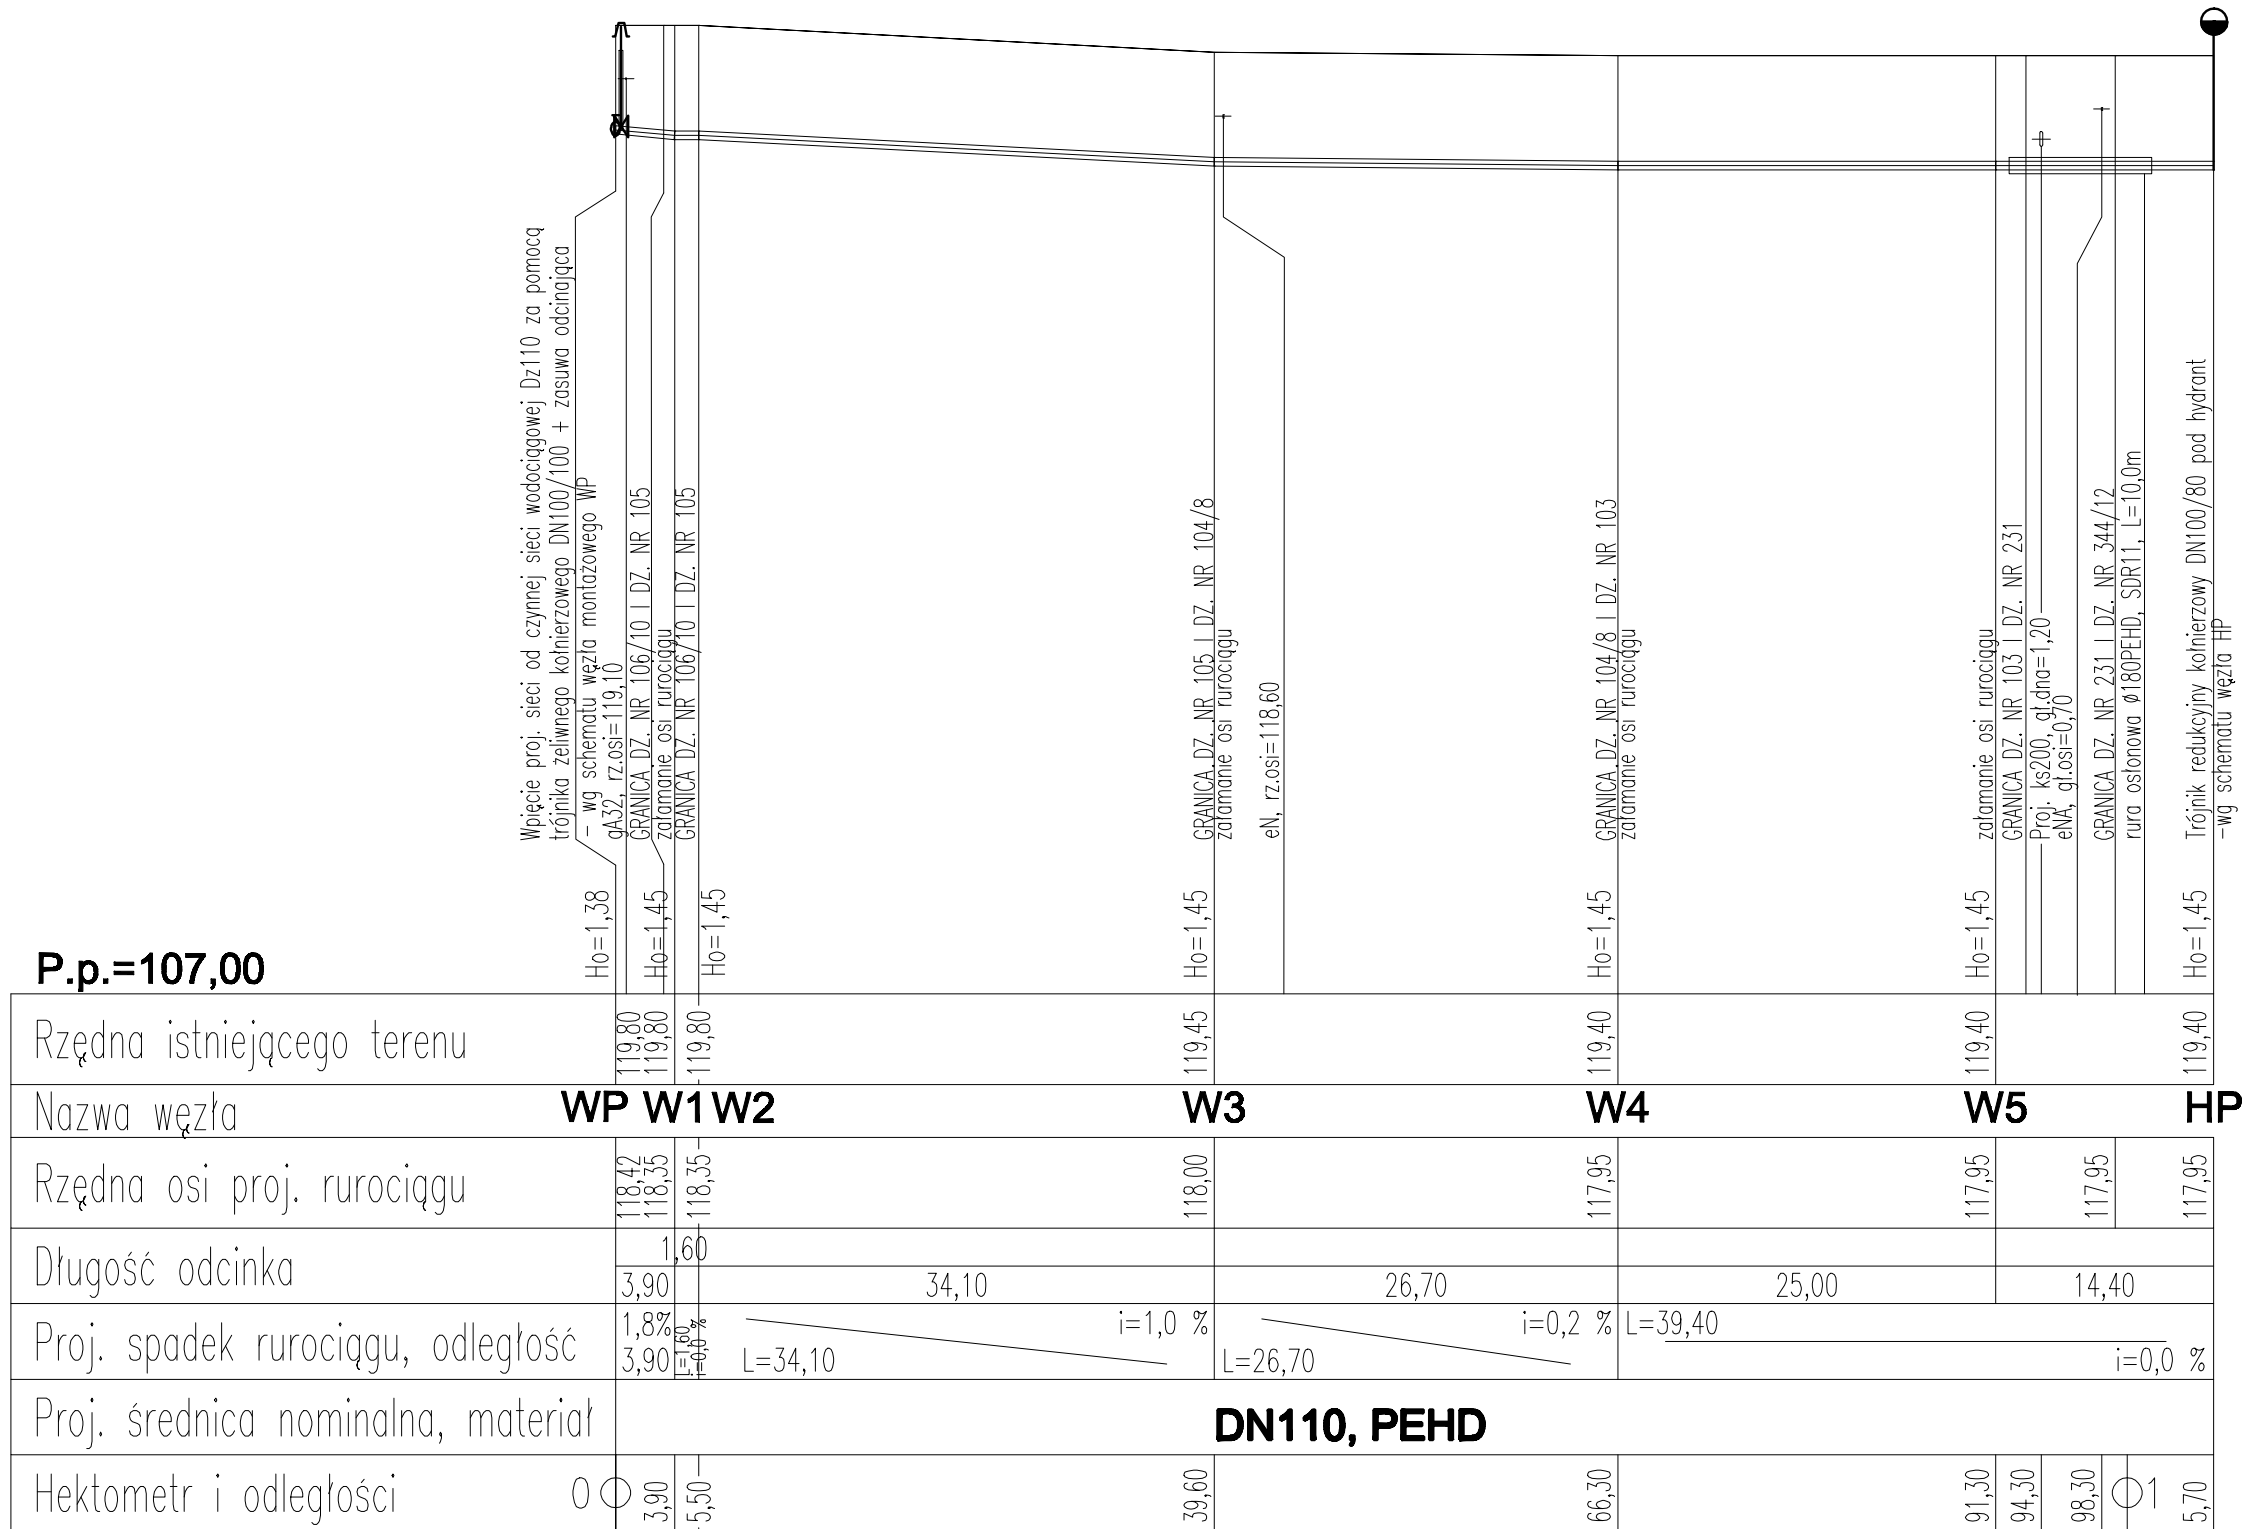

		PROJEKTOWANIE I USŁUGI DLA BUDOWNICTWA ECOTEQ I. Bors, R. Flis sp. J. ul. Wilczycka 14 pok. 1-4, 55-093 KIELCZÓW	
OBIEKT: SIEĆ WODOCIĄGOWA W OBRĘBIE DZ. NR 106/11, 105, 104/8, 103, 231, 344/12 W MIEJSCOWOŚCI DOBRZYKOWCE, GMINA CZERNICA		BRANŻA: SANITARNA	
PROJEKTANT: MGR INŻ. ROBERT FLIS	DATA: 12.2015	NUMER UPRAWNIENI: 221/DOS/05	PODPIS: _____
STADIUM: PROJEKT BUDOWLANY		NR RYSUNKU: 2	
SKALA: 1:100/500		TEMAT: PROFIL PODŁUŻNY SIECI WODOCIĄGOWEJ	