

PROJEKT UZCOWNIONO:
 pismem nr 26 K 2211/147/1065/15
 z dnia 28.12.2015r.


DYREKTOR
 Zakładu Gospodarki Komunalnej
 Czerinica
 mgr inż. Adam Działoszka

mgr inż. Maria Woźna-Moskalik
 KIEROWNIK
 Działu Wzrostu i Rozwoju Zasobu
 262 11 3015
 ul. Wierzbowa 14, 55-083 Mielżyce

LEGENDA:
 - proj. sieć wodociągowa W110PEHD
 - zasięg oddziaływania hydrantu
 - wpięcie proj. sieci wodociągowej w110PEHD do czynnej sieci
 - proj. hydrant podziemny Dn80
 - proj. zdalnie sterowana osi rurociągu

PROJEKTOWANIE I USŁUGI DLA BUDOWNICTWA
ECOTEQ I BROS R. FLS SP. J.
 ul. Wierzbowa 14, pok. 1-4, 55-083 Mielżyce

OBIEKT:	SIĘĆ WODOCIĄGOWA W OBRĘBIE DZ. NR 106/11, 105, 104/8, 103, 231, 344/12 W MIEJSCOWOŚCI DOBRZYKOWICE, GMINA CZERINICA			BRANŻA:	SANITARIJA
PROJEKTANT:	MGR INŻ. ROBERT FLS	DATA:	12.2015	NUMER UPRAWNIENIA:	PODRYS: 221/DOŚ/05
POTWIERDZAM ZADANIE MAPY Z OGRANICZEN:	MGR INŻ. ROBERT FLS	DATA:	12.2015	STADIUM:	PROJEKT BUDOWLANY
SKALA:	1:100/500	TEMA:	PROFIL PODUZIANY SIĘCI WODOCIĄGOWEJ	NR RYSUNKU:	2

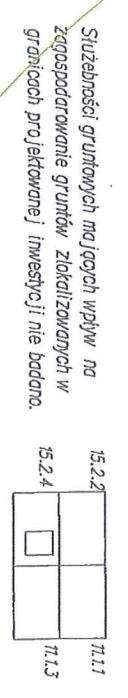


Zakres oddziaływania mapy
 linia rozgraniczająca
 tereny o różnym
 przeznaczeniu

Wrocław, dn. 2015-11-23
 Sporządził: Jacek Zduń
 ID zgłoszenia:
 T.2.43.6593.2015
Z. GBO
 USŁUGI GOSPODARSTWA
 Jacek Zduń
 ul. Główna 15-163 Wrocław
 NIP 8982083278, REGON 021725296
 tel. 603-409-934

Służności gruntowych mających wpływ na
 zagospodarowanie gruntów zlokalizowanych w
 granicach projektowanej inwestycji nie badano.

MAPA DO CELÓW PROJEKTOWYCH
 SKALA 1:500
 Sekcje mapy: 6.14.8.13.15.2.4

Województwo: dolnośląskie
 Powiat: wrocławski
 Jednostka ewidencyjna: 0223012, Czernica
 Obręb: 0004, Dobrzykowice

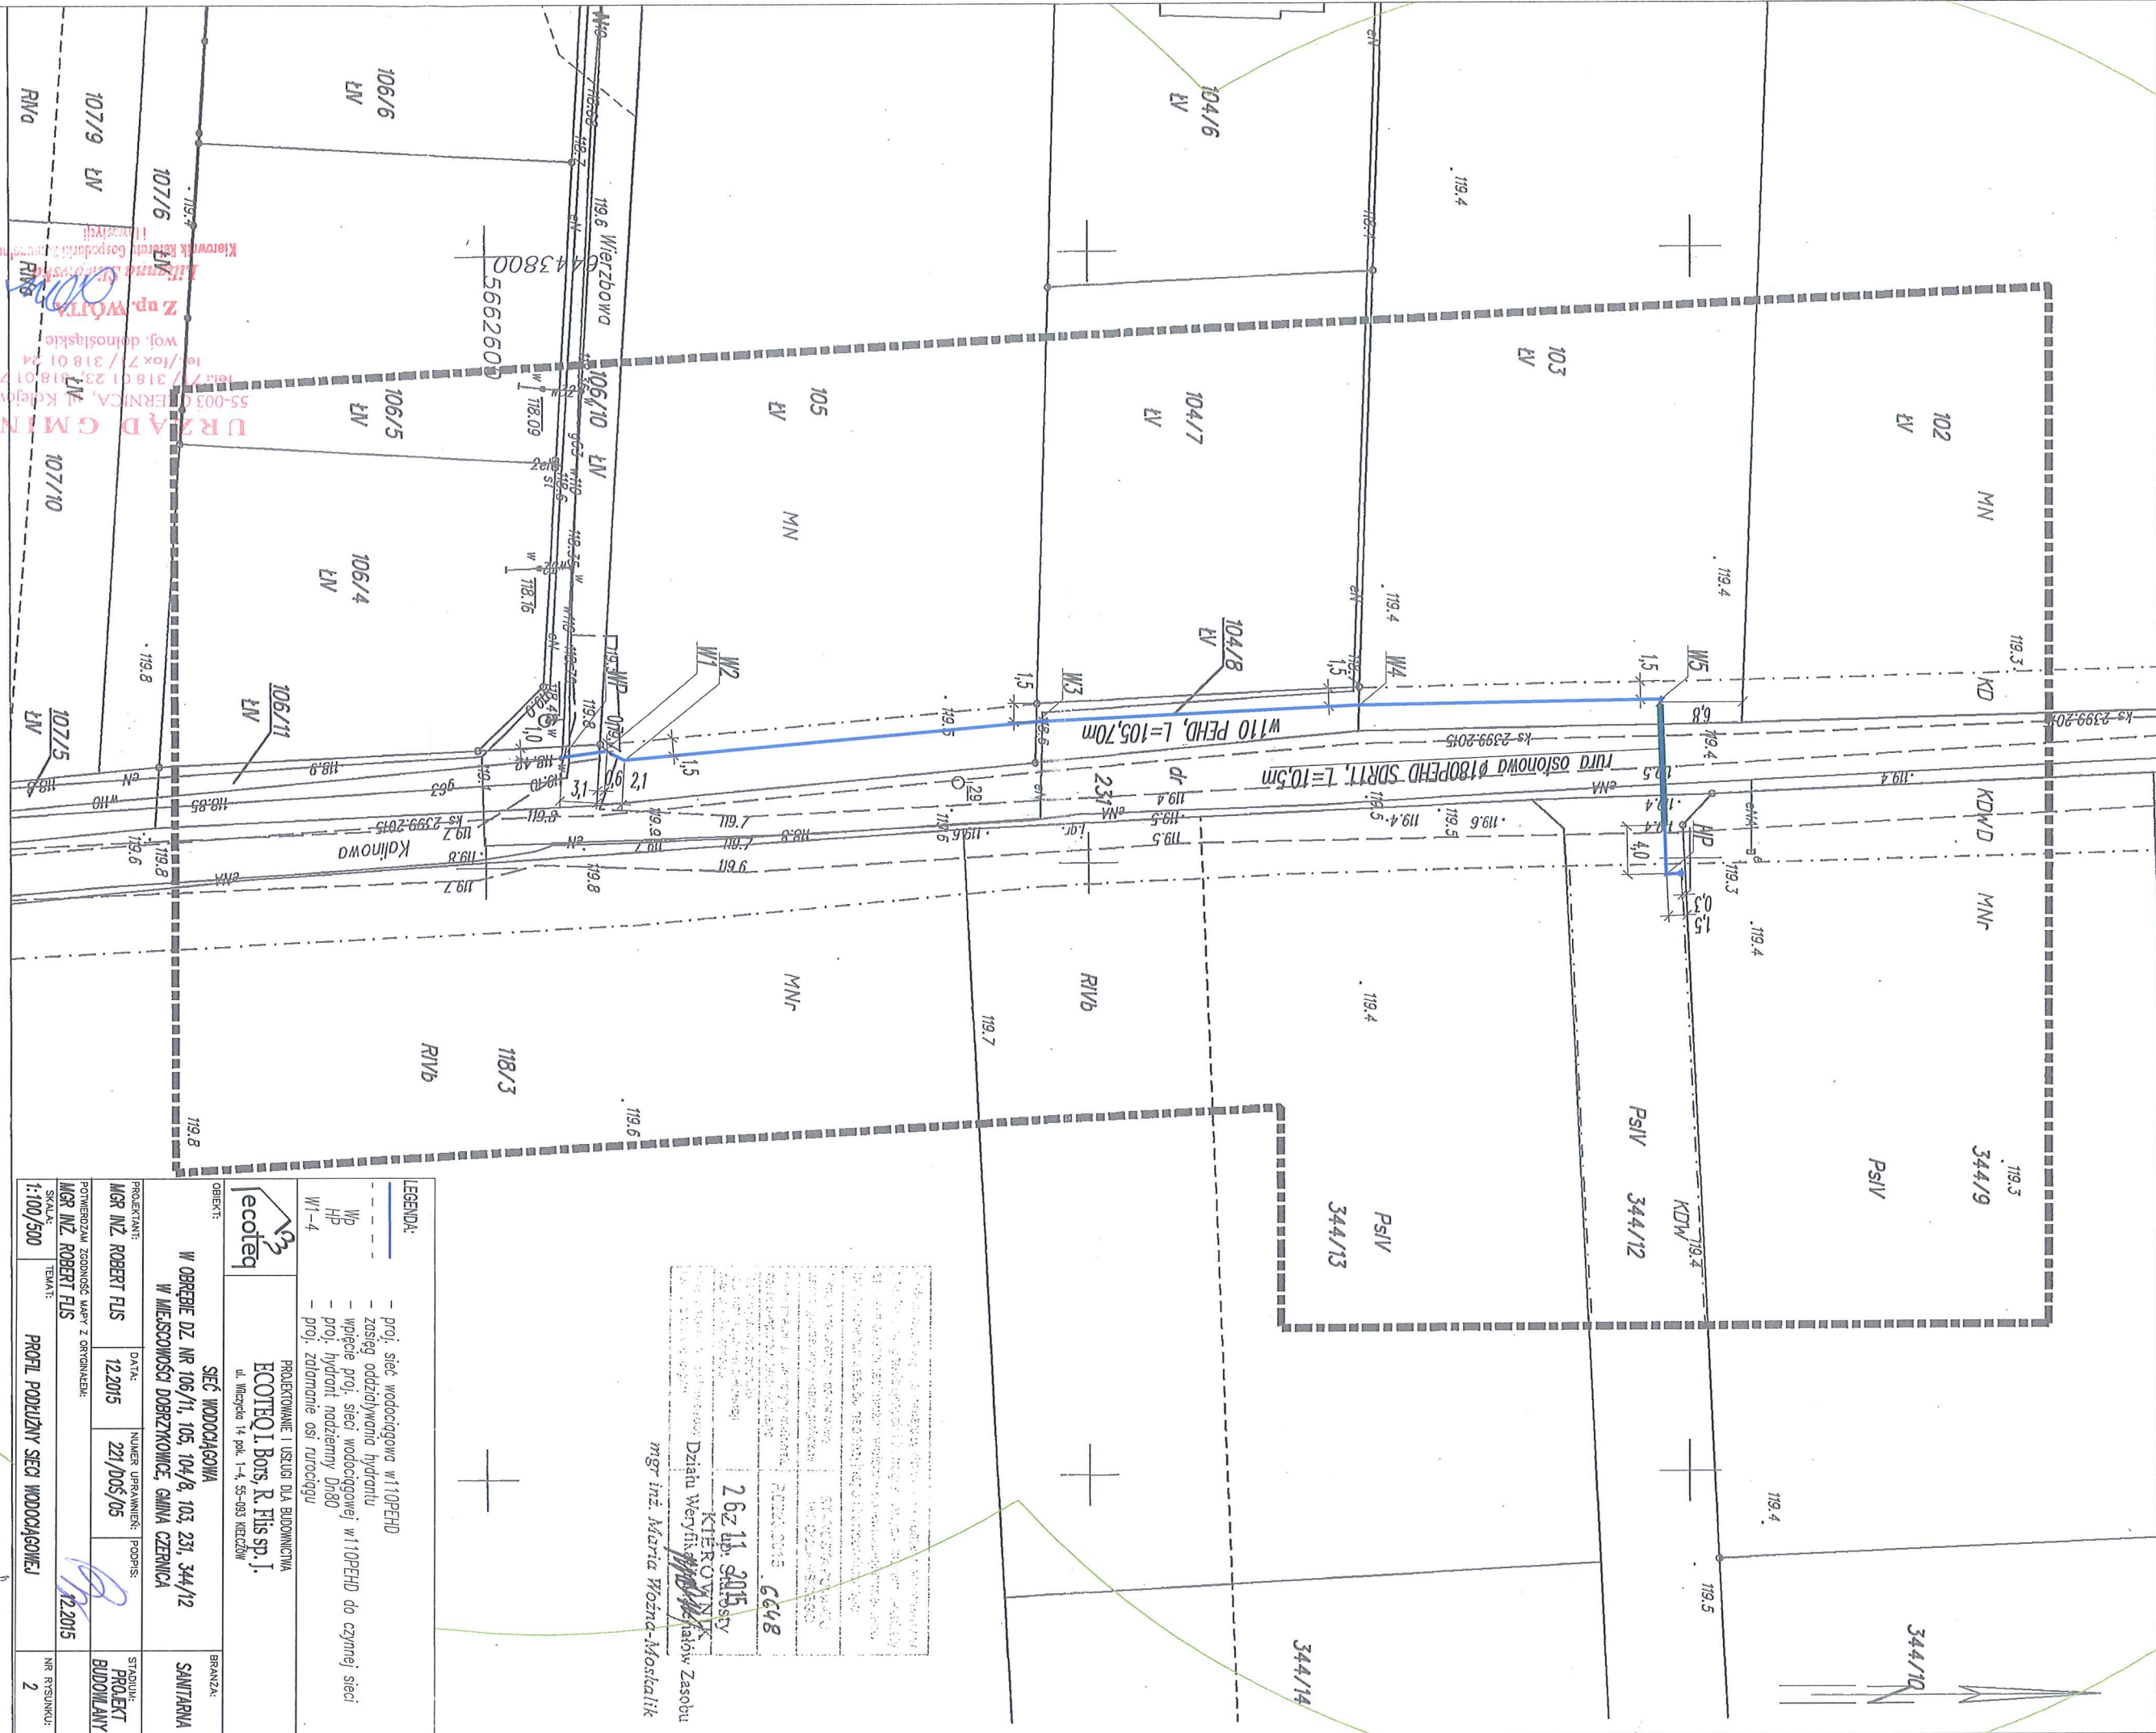

Służebności gruntowych mających wpływ na zagospodarowanie gruntów zlokalizowanych w granicach projektowanej inwestycji nie badano.

15.2.2	11.1.1
15.2.4	11.1.3

Zakres opracowania mapy
 linia rozgraniczająca
 tereny o rozróżnym
 przeznaczeniu

LEGENDA:
 - proj. sieć wodociągowa w110PEHD
 - zasięg oddzielenia hydrantu
 - wpłacie proj. sieci wodociągowej w110PEHD do czynnej sieci
 - proj. hydrant podziemny Dn80
 - proj. zdatowanie osi rurociągu

PROJEKTOWANIE I USŁUGI DLA BUDOWNICTWA
ECOTEQ I BOIS R. FLS SP. J.
 ul. Międska 14, pok. 1-4, 55-083 MERZEW

BRANŻA:
SANITARIJA

OBIEKT:
**SIĘĆ WODOCIĄGOWA
 W OBRĘBIE DZ. NR 106/11, 105, 104/8, 103, 231, 344/12
 W MIEJSCOWOŚCI DOBRZYKOWICE, GMINA CZERNICA**

PROJEKTANT:
MGR INŻ. ROBERT FLS

DATA:
12.2015

NUMER UPRAWNIENIA:
221/DOS/05

STADIUM:
PROJEKT BUDOWLANY

SKALA:
1:100/500

TEMAT:
PROFIL PODZIEMNY SIĘCI WODOCIĄGOWEJ

262 11 2015
 KIEROWNIK
 Działu Weryfikacji i Nadzoru Zasobu
 mgr inż. Maria Woźna-Moskalik

Wrocław, dn. 2015-12-23
 Sporządził: Jacek Zdun
 ID zgłoszenia:
 T.Z.43.6593.2015
USŁUGI GEODEZYJNE
 Jacek Zdun
 ul. Gisztyrkowska 193, 53-163 Wrocław
 NIP 8982083218, REGON 021725296
 tel.: 609-409-934