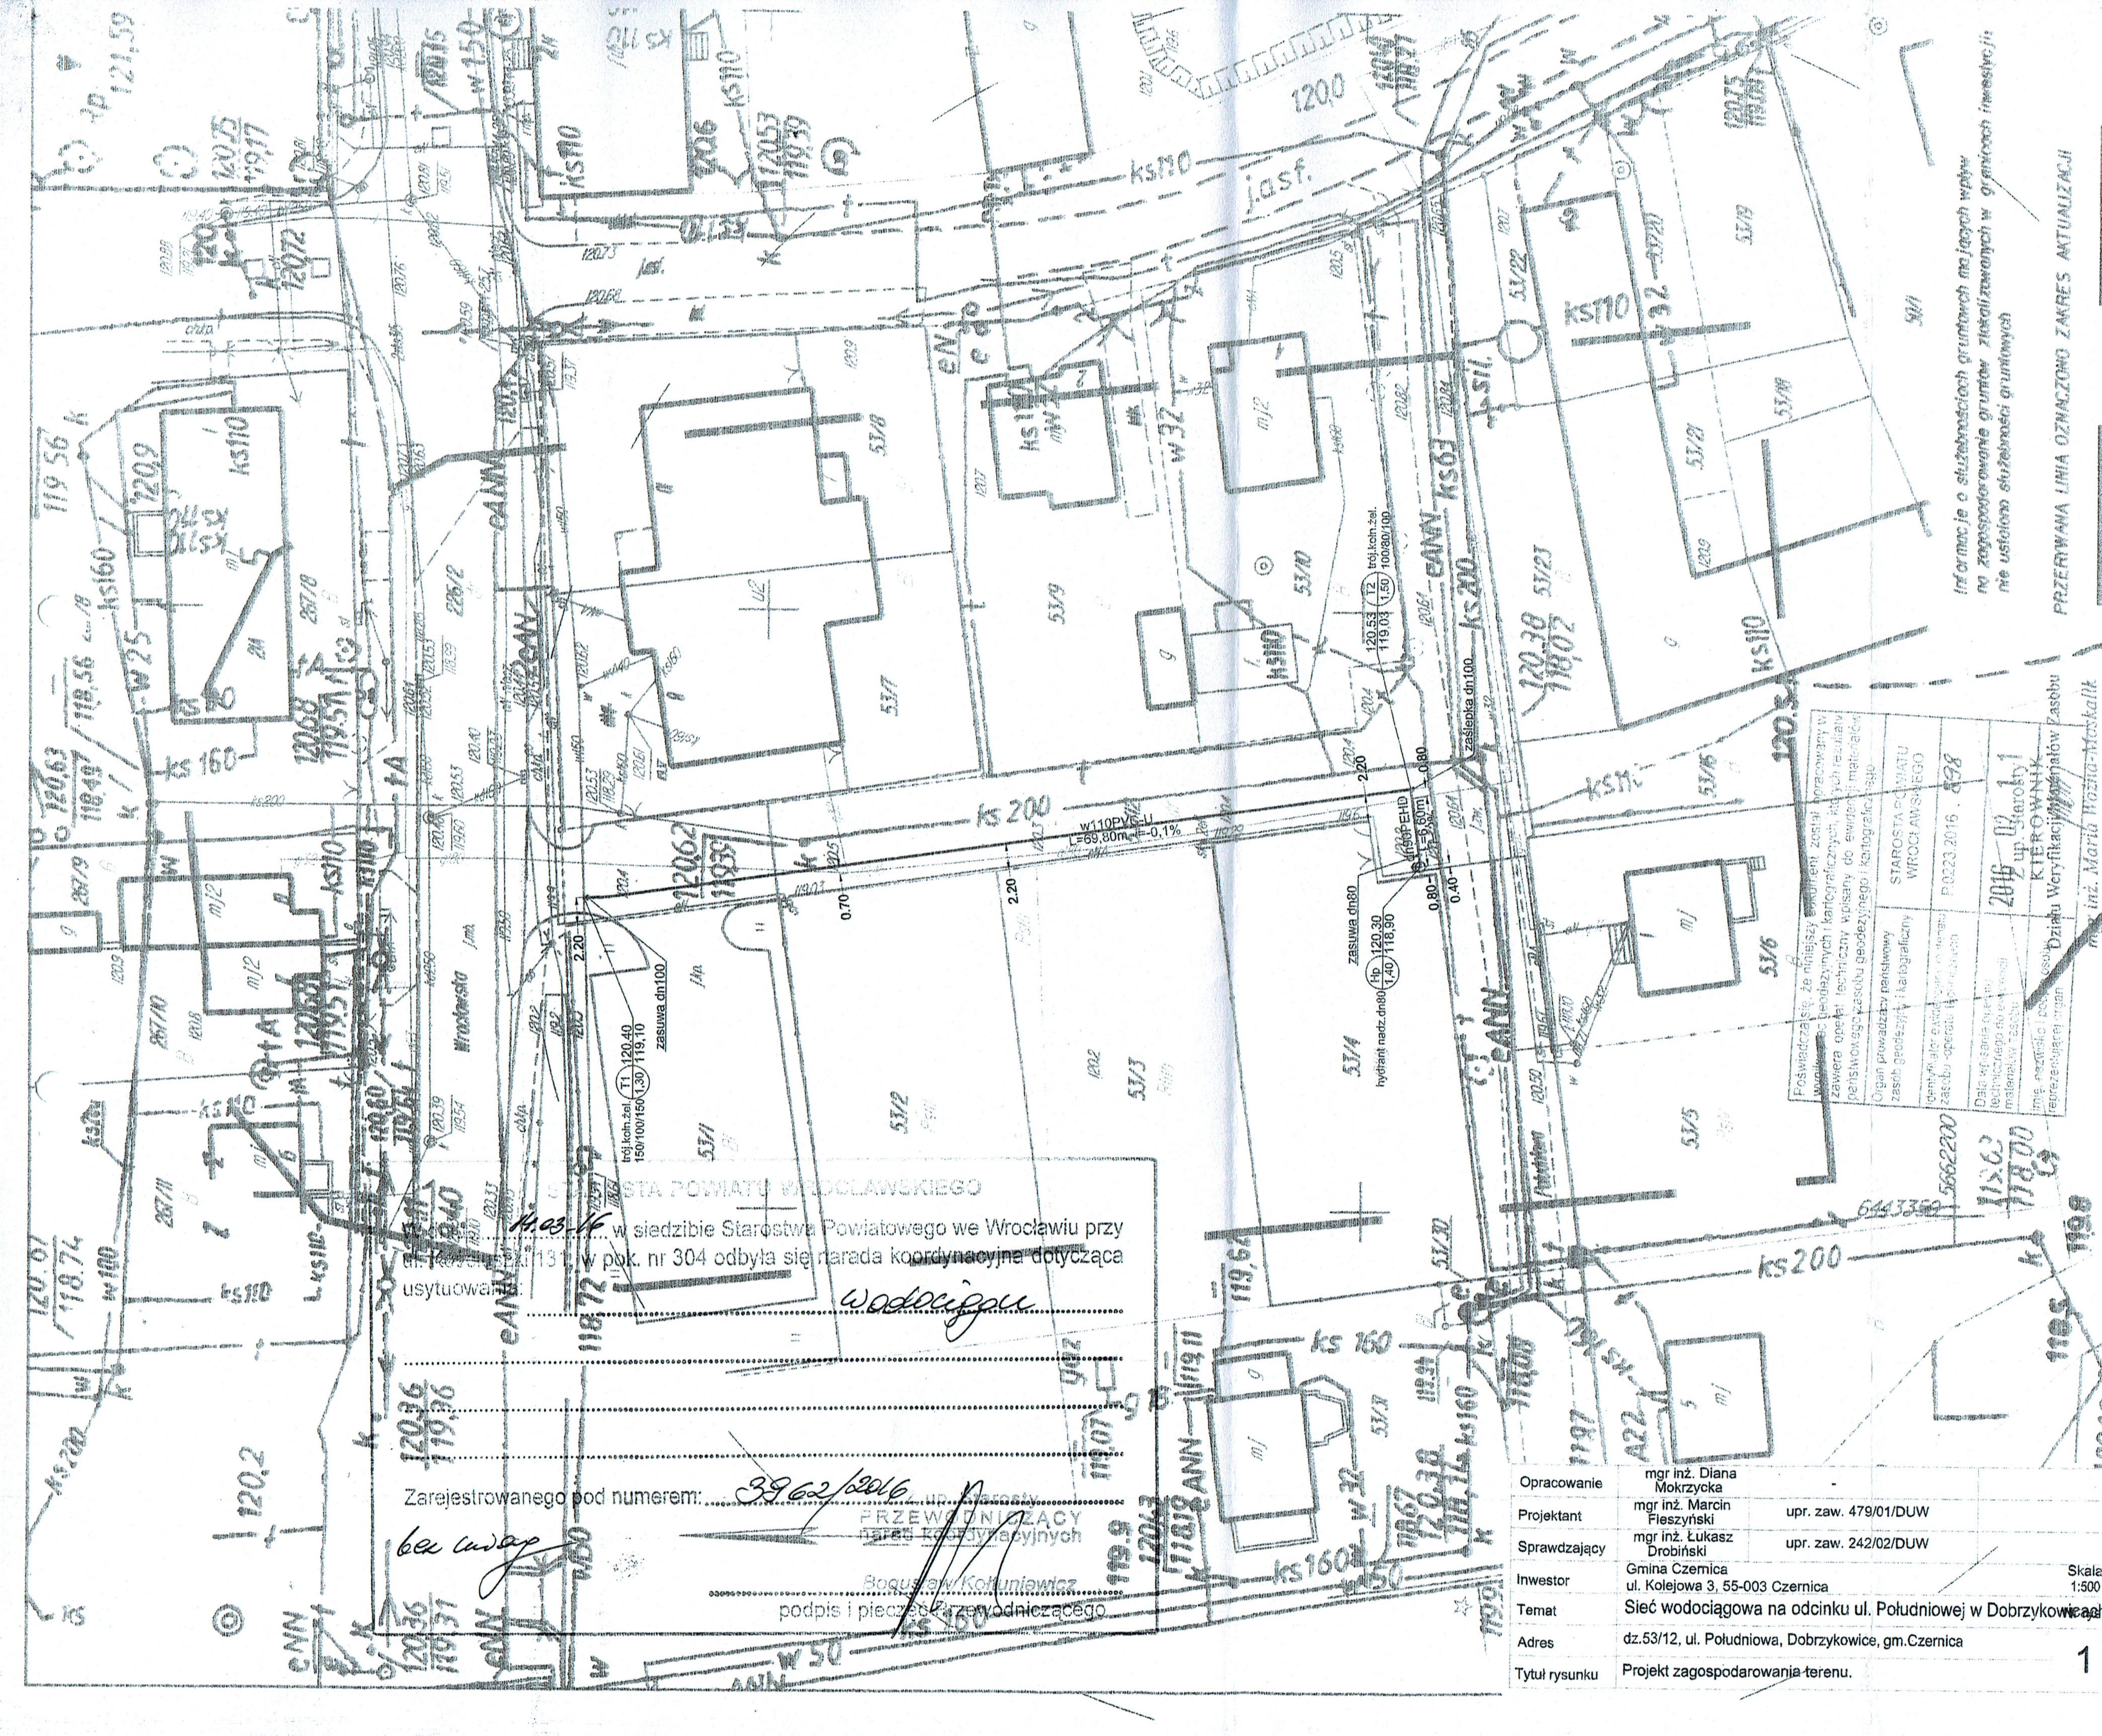
W110PVC-U
L=69,80m i=-0,1%
ks 200
trój.koln.żel. T1 120,40 119,10 150/100/150 1,30
zasuwa dn100
hydrant nadz.dn80 Hp 120,30 118,90 1,40
zasuwa dn80
dn90PEHD L=6,60m
zaślepka dn100
trój.koln.żel. T2 120,53 119,03 1,50 100/80/100
2,20
0,70
0,80
0,40
Wrocławska
Południowa
53/1
53/2
53/3
53/4
53/5
53/6
53/7
53/8
53/9
53/10
53/21
53/22
53/23
eANN
ks110
ks160
w32
w50
w150

Informacje o służebnościach gruntowych mających wpływ na zagospodarowanie gruntów zlokalizowanych w granicach inwestycji nie ustalono służebności gruntowych

PRZERYWANA LINIA OZNACZONO ZAKRES AKTUALIZACJI

Poświadcza się, że niniejszy dokument został opracowany w wyniku prac geodezyjnych i kartograficznych, których rezultaty zawiera operat techniczny wpisany do ewidencji materiałów państwowego zasobu geodezyjnego i kartograficznego

Organ prowadzący państwowy zasób geodezyjny i kartograficzny	STAROSTA POWIATU WROCŁAWSKIEGO
Identyfikator ewidencyjny materiału zasobu - operatu technicznego	P.0223.2016.898
Data wpisania operatu technicznego do ewidencji materiałów zasobu	2016-02-11
imię, nazwisko i podpis osoby reprezentującej organ	Z up. Starosty KIEROWNIK Działu Weryfikacji Materiałów Zasobu mgr inż. Maria Woźna-Moskalik

STAROSTA POWIATU WROCŁAWSKIEGO

w dniu 14.03.16 w siedzibie Starostwa Powiatowego we Wrocławiu przy ul. Kościuszki 131, w pok. nr 304 odbyła się narada koordynacyjna dotycząca usytuowania: wodociągu

Zarejestrowanego pod numerem: 3962/2016

bez uwag

Z up. Starosty
PRZEWODNICZĄCY
narad koordynacyjnych
Bogusław Kołtuniewicz

podpis i pieczęć Przewodniczącego

Opracowanie	mgr inż. Diana Mokrzycka	-	
Projektant	mgr inż. Marcin Fleszyński	upr. zaw. 479/01/DUW	
Sprawdzający	mgr inż. Łukasz Drobiński	upr. zaw. 242/02/DUW	
Inwestor	Gmina Czernica ul. Kolejowa 3, 55-003 Czernica		Skala 1:500
Temat	Sieć wodociągowa na odcinku ul. Południowej w Dobrzykowicach		
Adres	dz.53/12, ul. Południowa, Dobrzykowice, gm.Czernica		1
Tytuł rysunku	Projekt zagospodarowania terenu.		

woj.dolnośląskie
gmina.022301_2,Czernica
obręb.0004,Dobrzykowice
działka 53/12
mapa w układzie współrzędnych 2000/6
układ wysokościowy Kronsztadt 60
Nr sekcji 6.148.13.5.4.3; 6.148.13.5.4.1

Za zgodność
z oryginałem
Diana Mokrzycka
Tel. 663 379 73

MAPA DO CELÓW PROJEKTOWYCH
SKALA 1:500

Wykonana przez:
AKWILON Mariusz Dębowicz
na podstawie mapy zasadniczej oraz wyników zgłoszenia pracy geodezyjnej.

Wykonana na podstawie mapy zasadniczej w skali 1:500
Granice nieruchomości przyjęto na podstawie operatu ewidencji gruntów i budynków

IDENTYFIKATOR: T Z A30.519.2016

AKWILON
Mariusz Dębowicz
50-343 Wrocław, ul. [illegible]
tel. 696 427 492
NIP 898-[illegible] REGON [illegible]

GEODETA
mgr inż. Mariusz Dębowicz
upr. zawodowe nr 20500

WROCŁAW 04-02-2016r.