



Tytuł rysunku		Schemat posadowienia rury spustowej - Włot do rowu	
Adres		dz. 225/11, 381, ul. Cicha, Czernica, gm. Czernica	
Temat		Sieć kanalizacji deszczowej- odwodnienie ul. Cichej w Czernicy	
Nr rys.		4	
Inwestor		Gmina Czernica ul. Kolejowa 33, 55-003 Czernica	
Sprawdzający		mgr inż. Łukasz Drobński upr. zam. 242/02/D/W	
Projektant		mgr inż. Marcin Ptaszyński upr. zam. 479/01/D/W	
Opracowanie		mgr inż. Diana Mokrzycka	
Skala		1:50	

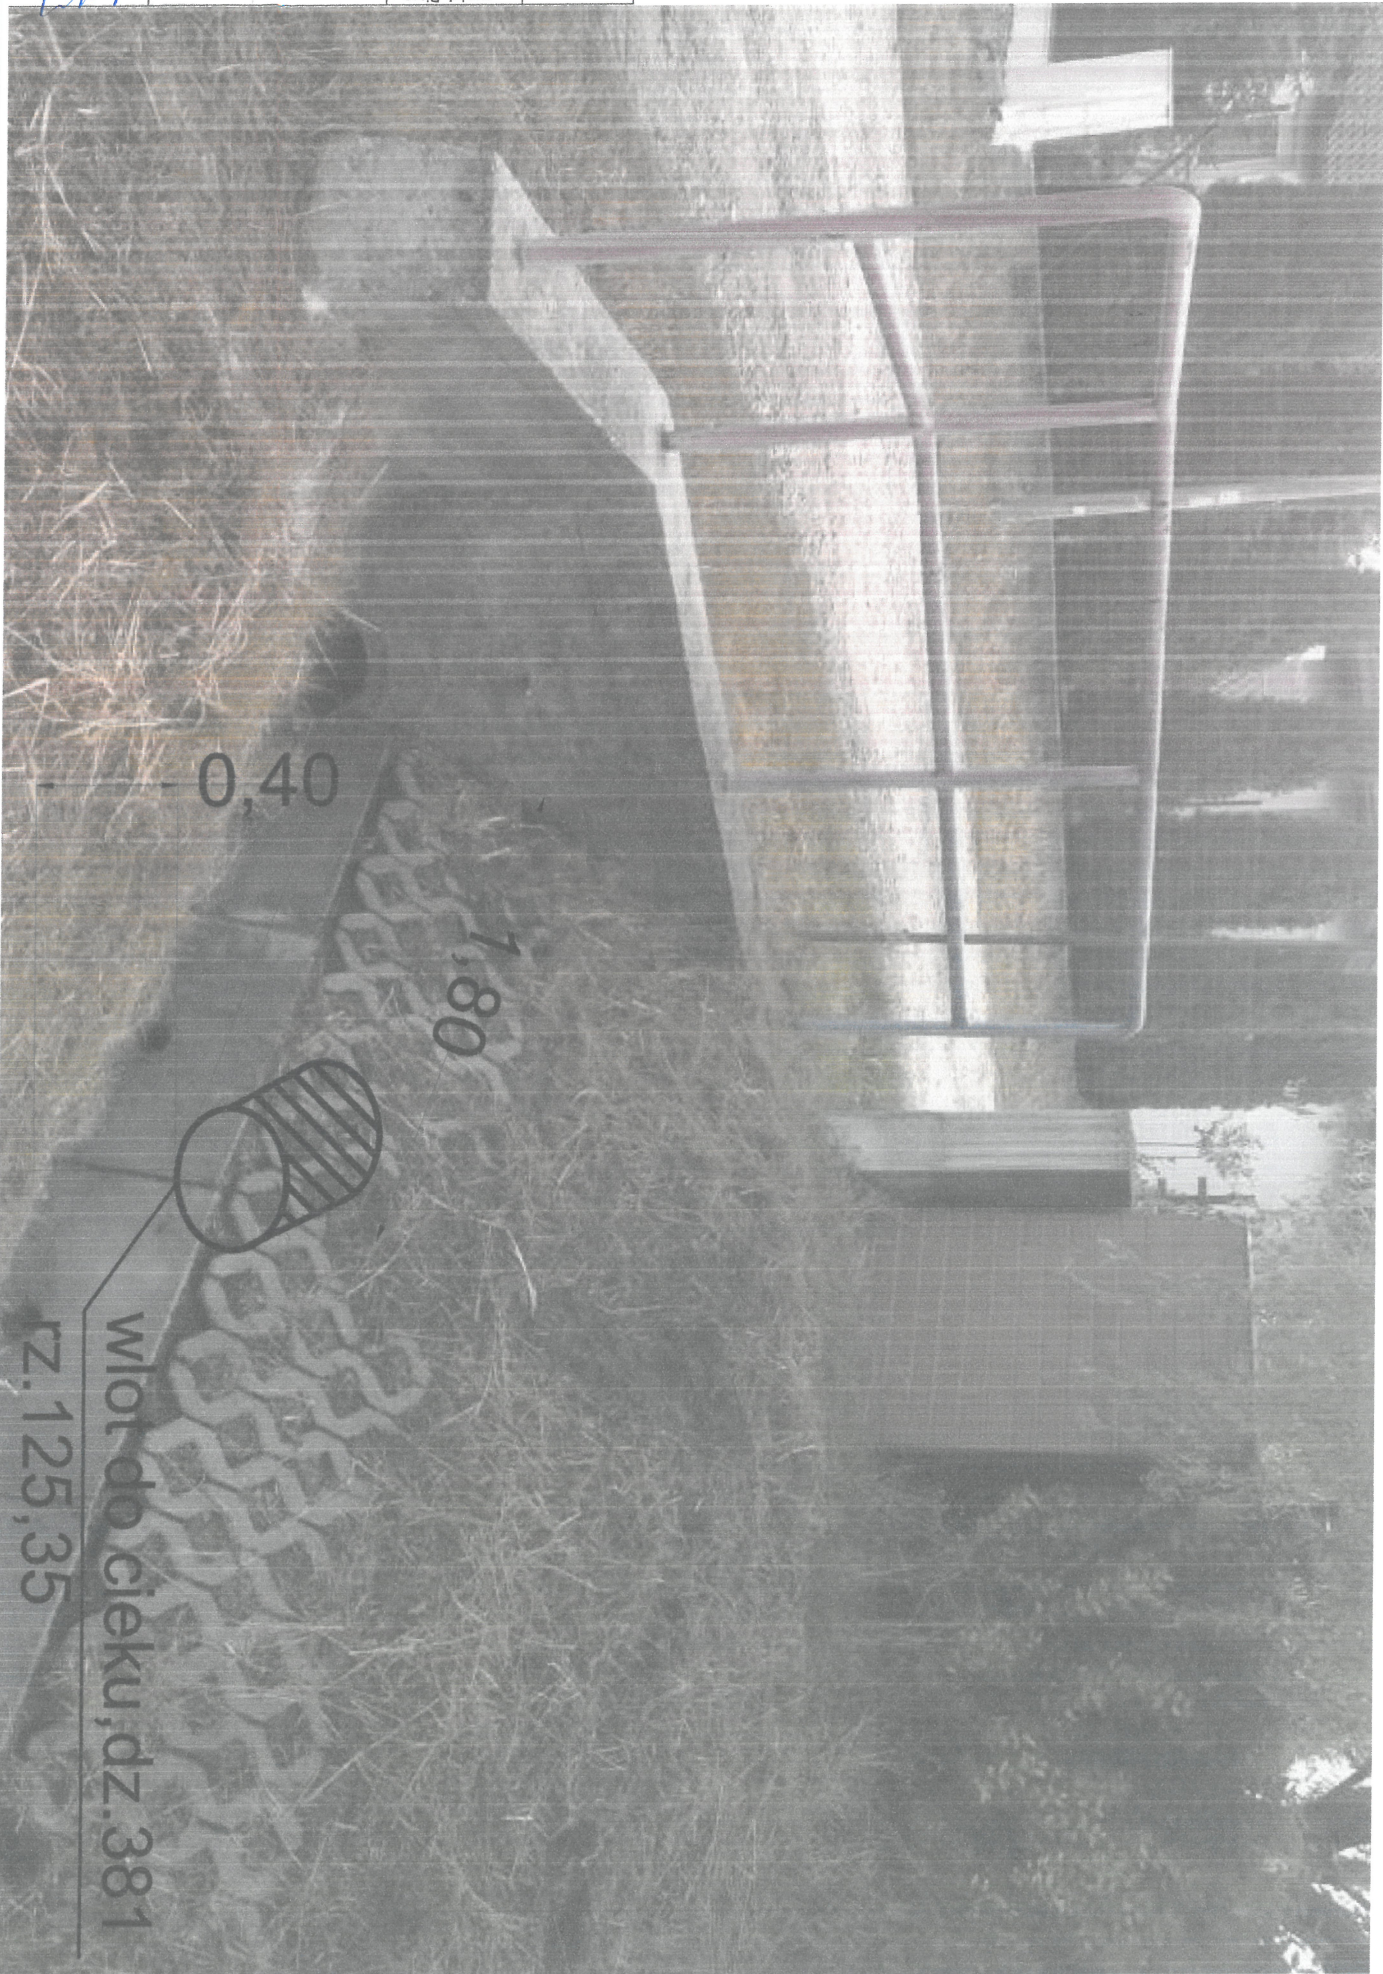

0,40

1,80

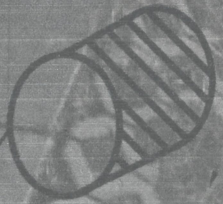

Włot do ciekłu, dz. 381
rz. 125,35