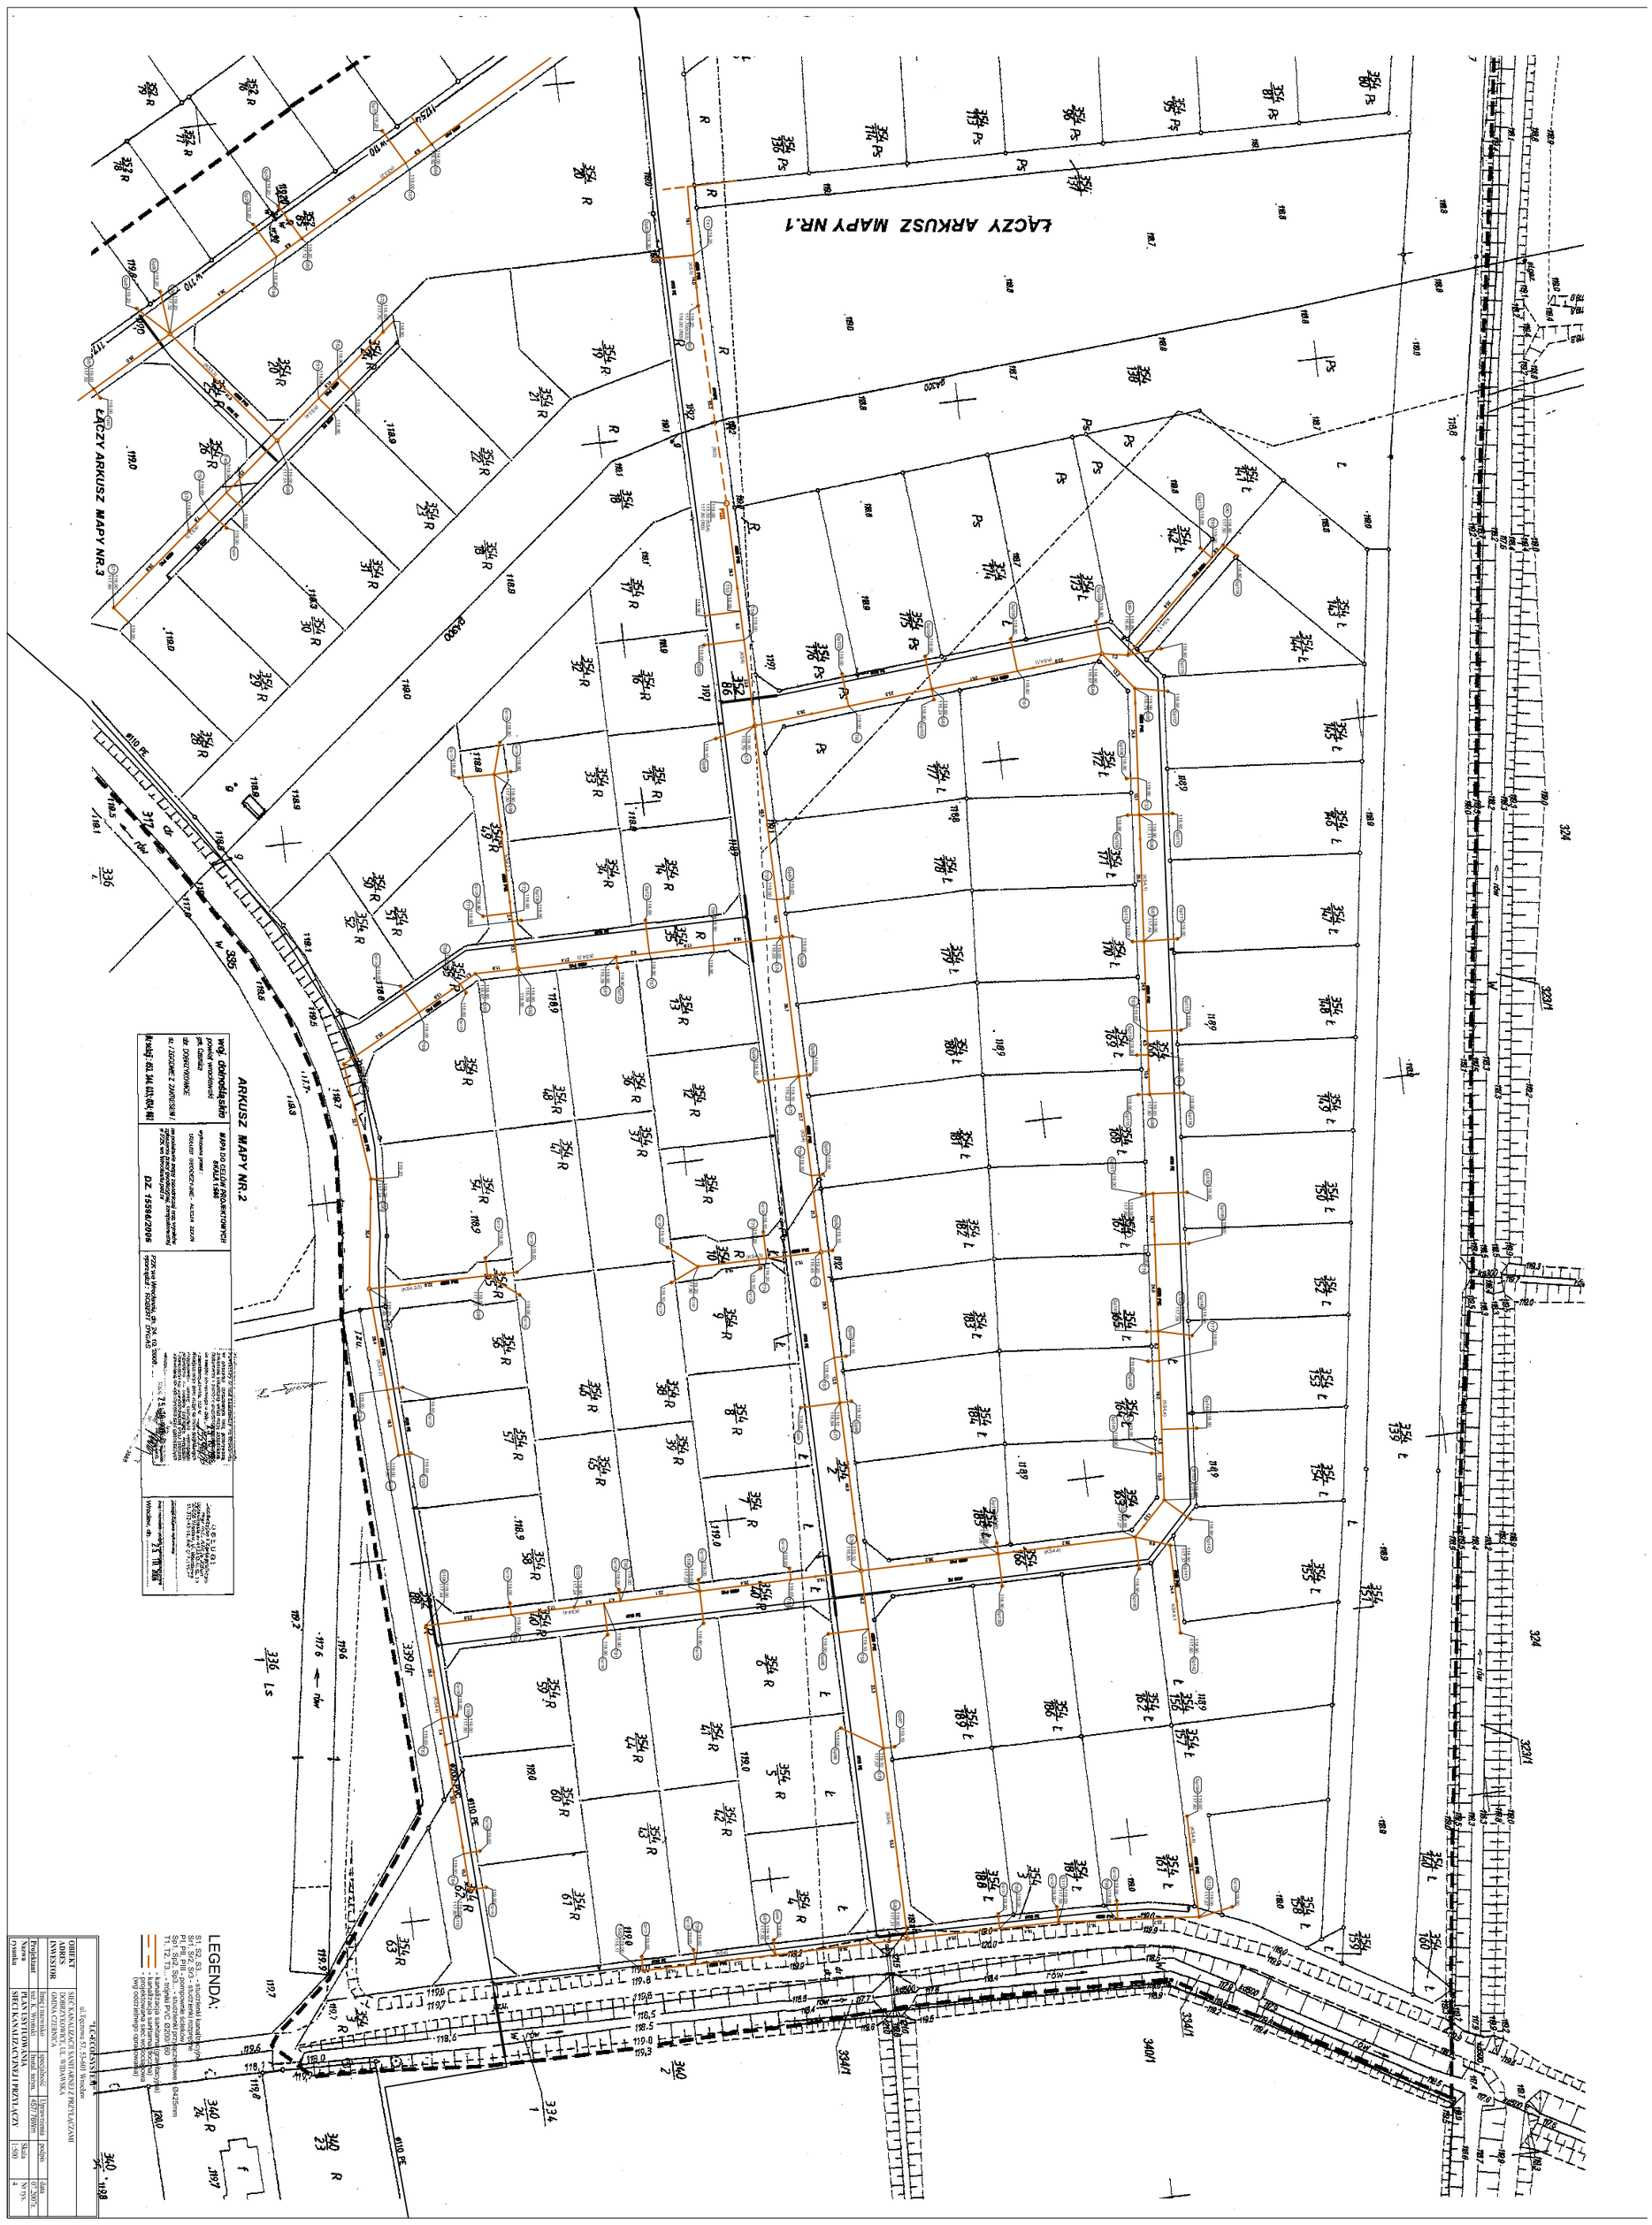
ŁĄCZY ARKUSZ MAPY NR.1
ŁĄCZY ARKUSZ MAPY NR.3
ARKUSZ MAPY NR.2
wojewódzkie
powiatowe
gminne
OBIEKT
ADRES INWESTOR
Projektant
Nazwa rysunku
SIEĆ KANALIZACJI SANITARNEJ Z PRZYŁĄCZAMI
DO NIERUCHOMOŚCI
GMINA CZERNICA
ul. Łęczycka 57, 54-401 Wrocław
mgr inż. Wrzosek
PLAN SYTUOWANIA
SIECI KANALIZACYJNEJ I PRZYŁĄCZY
Skala
1:500
LEGENDA: