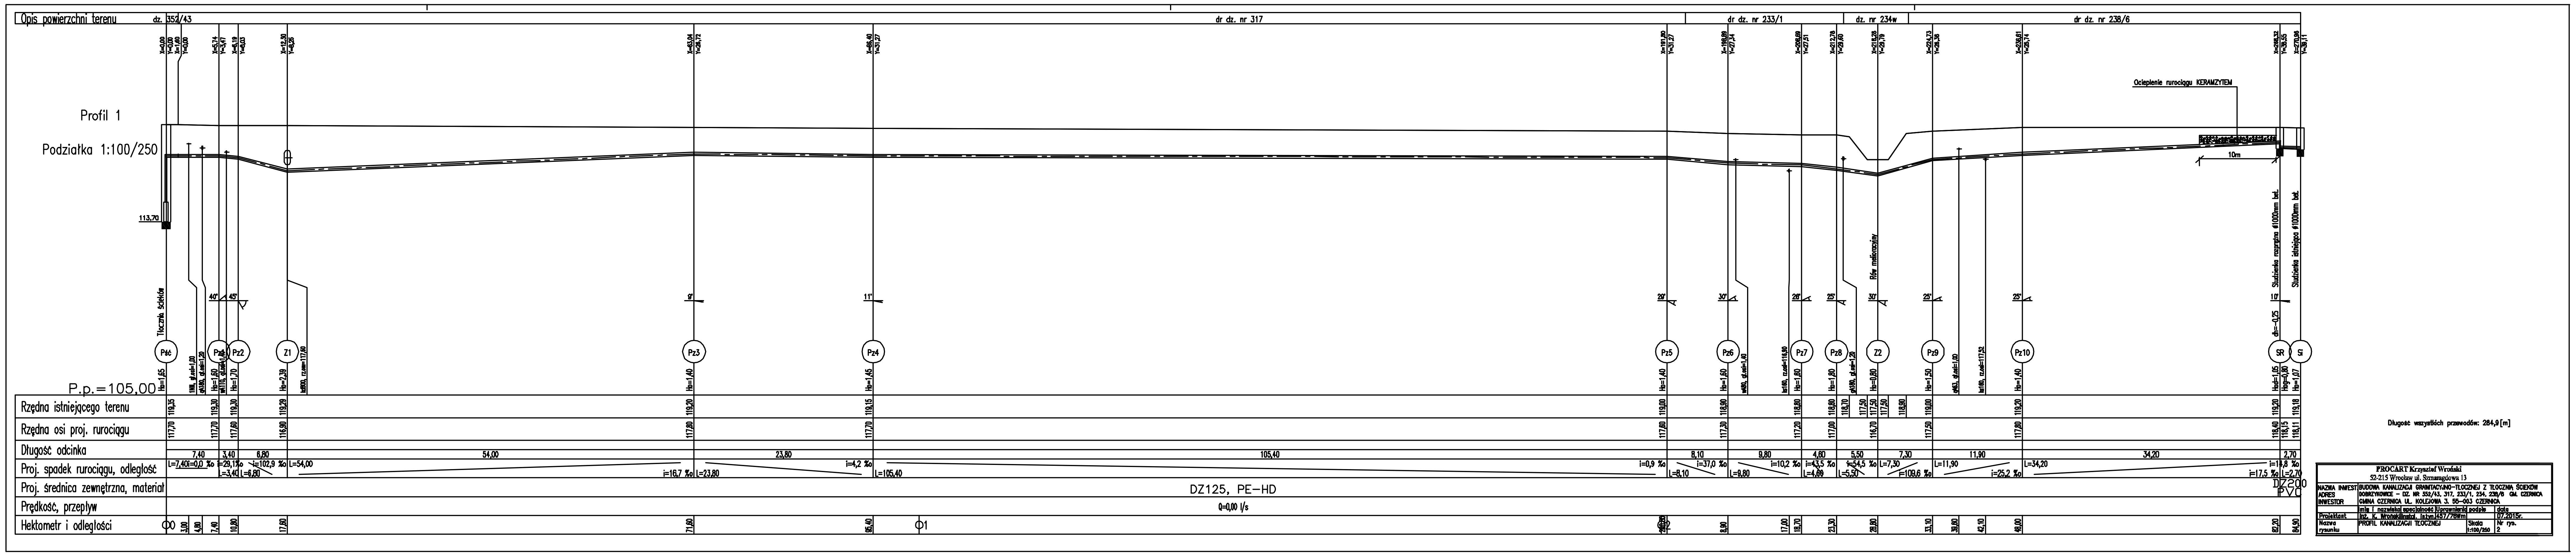
Opis powierzchni terenu
dz. 352/43
dr dz. nr 317
dr dz. nr 233/1
dz. nr 234w
dr dz. nr 238/6
Profil 1
Podziałka 1:100/250
Tłocznia ścieków
Rów melioracyjny
Ocieplenie rurociągu KERAMZYTEM
Studzienka rozprężna ø1000mm bet.
Studzienka istniejąca ø1000mm bet.
P.p.=105,00
Rzędna istniejącego terenu
Rzędna osi proj. rurociągu
Długość odcinka
Proj. spadek rurociągu, odległość
Proj. średnica zewnętrzna, materiał
Prędkość, przepływ
Hektometr i odległości
DZ125, PE-HD
DZ200 PVC
Q=0,00 l/s
Długość wszystkich przewodów: 284,9 [m]
PROCART Krzysztof Wroński
52-215 Wrocław ul. Szmaragdowa 13
PROFIL KANALIZACJI TŁOCZNEJ
Skala 1:100/250
Nr rys. 2
07.2015r.

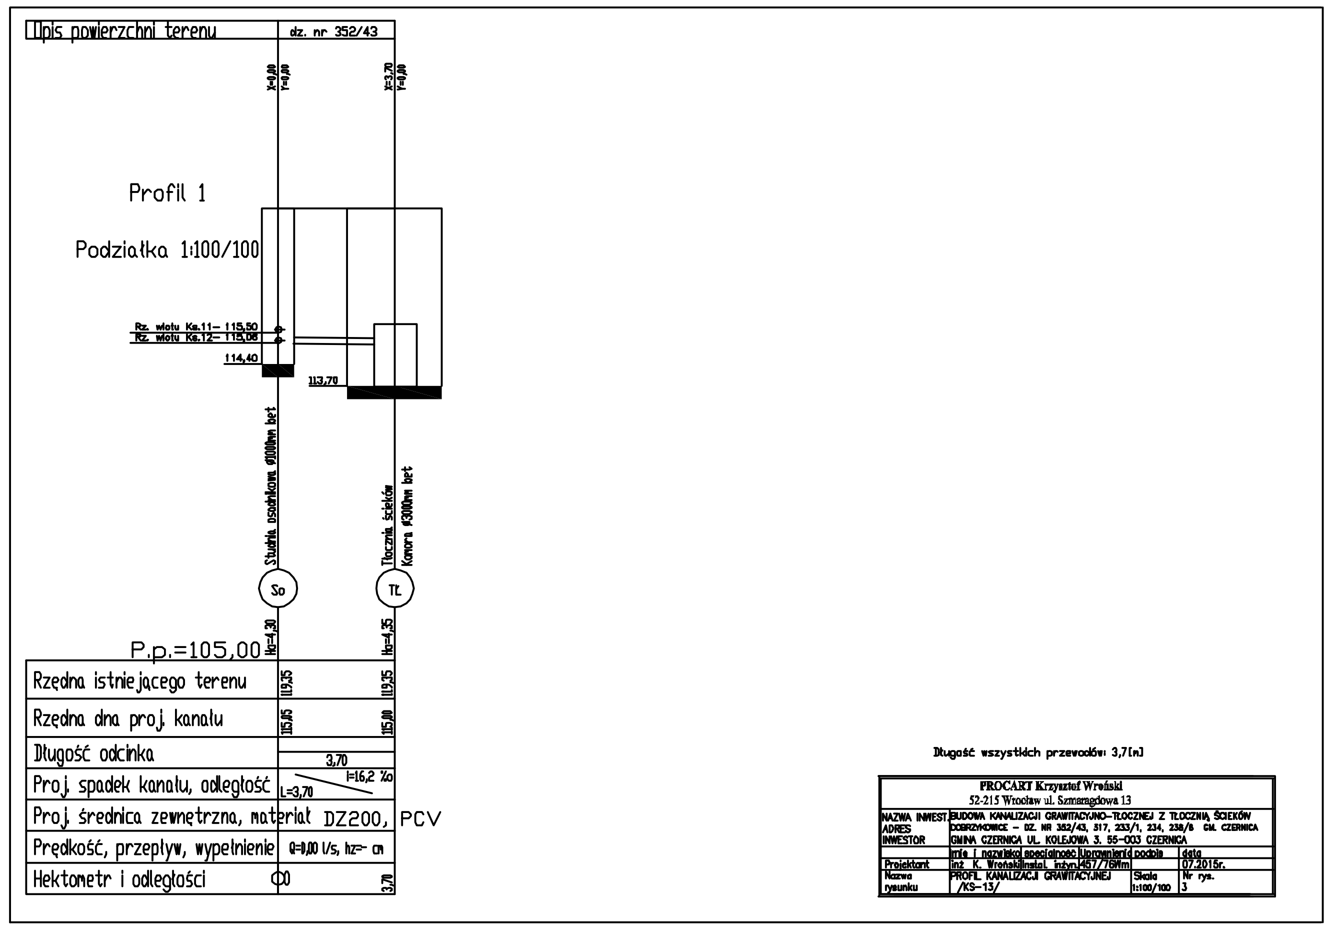
Opis powierzchni terenu
dz. nr 352/43
Profil 1
Podziałka 1:100/100
Studnia osadnikowa ø1000mm bet
Tłocznia ścieków
Komora ø3000mm bet
P.p.=105,00
Rzędna istniejącego terenu
Rzędna dna proj kanalu
Długość odcinka
Proj spadek kanału, odległość
Proj średnica zewnętrzna, materiał DZ200, PCV
Prędkość, przepływ, wypełnienie
Hektometr i odległości
Długość wszystkich przewodów: 3,7 [m]
PROCART Krzysztof Wroński
52-215 Wrocław ul. Szmaragdowa 13
PROFIL KANALIZACJI GRAWITACYJNEJ /KS-13/
Skala 1:100/100
Nr rys. 3
07.2015r.