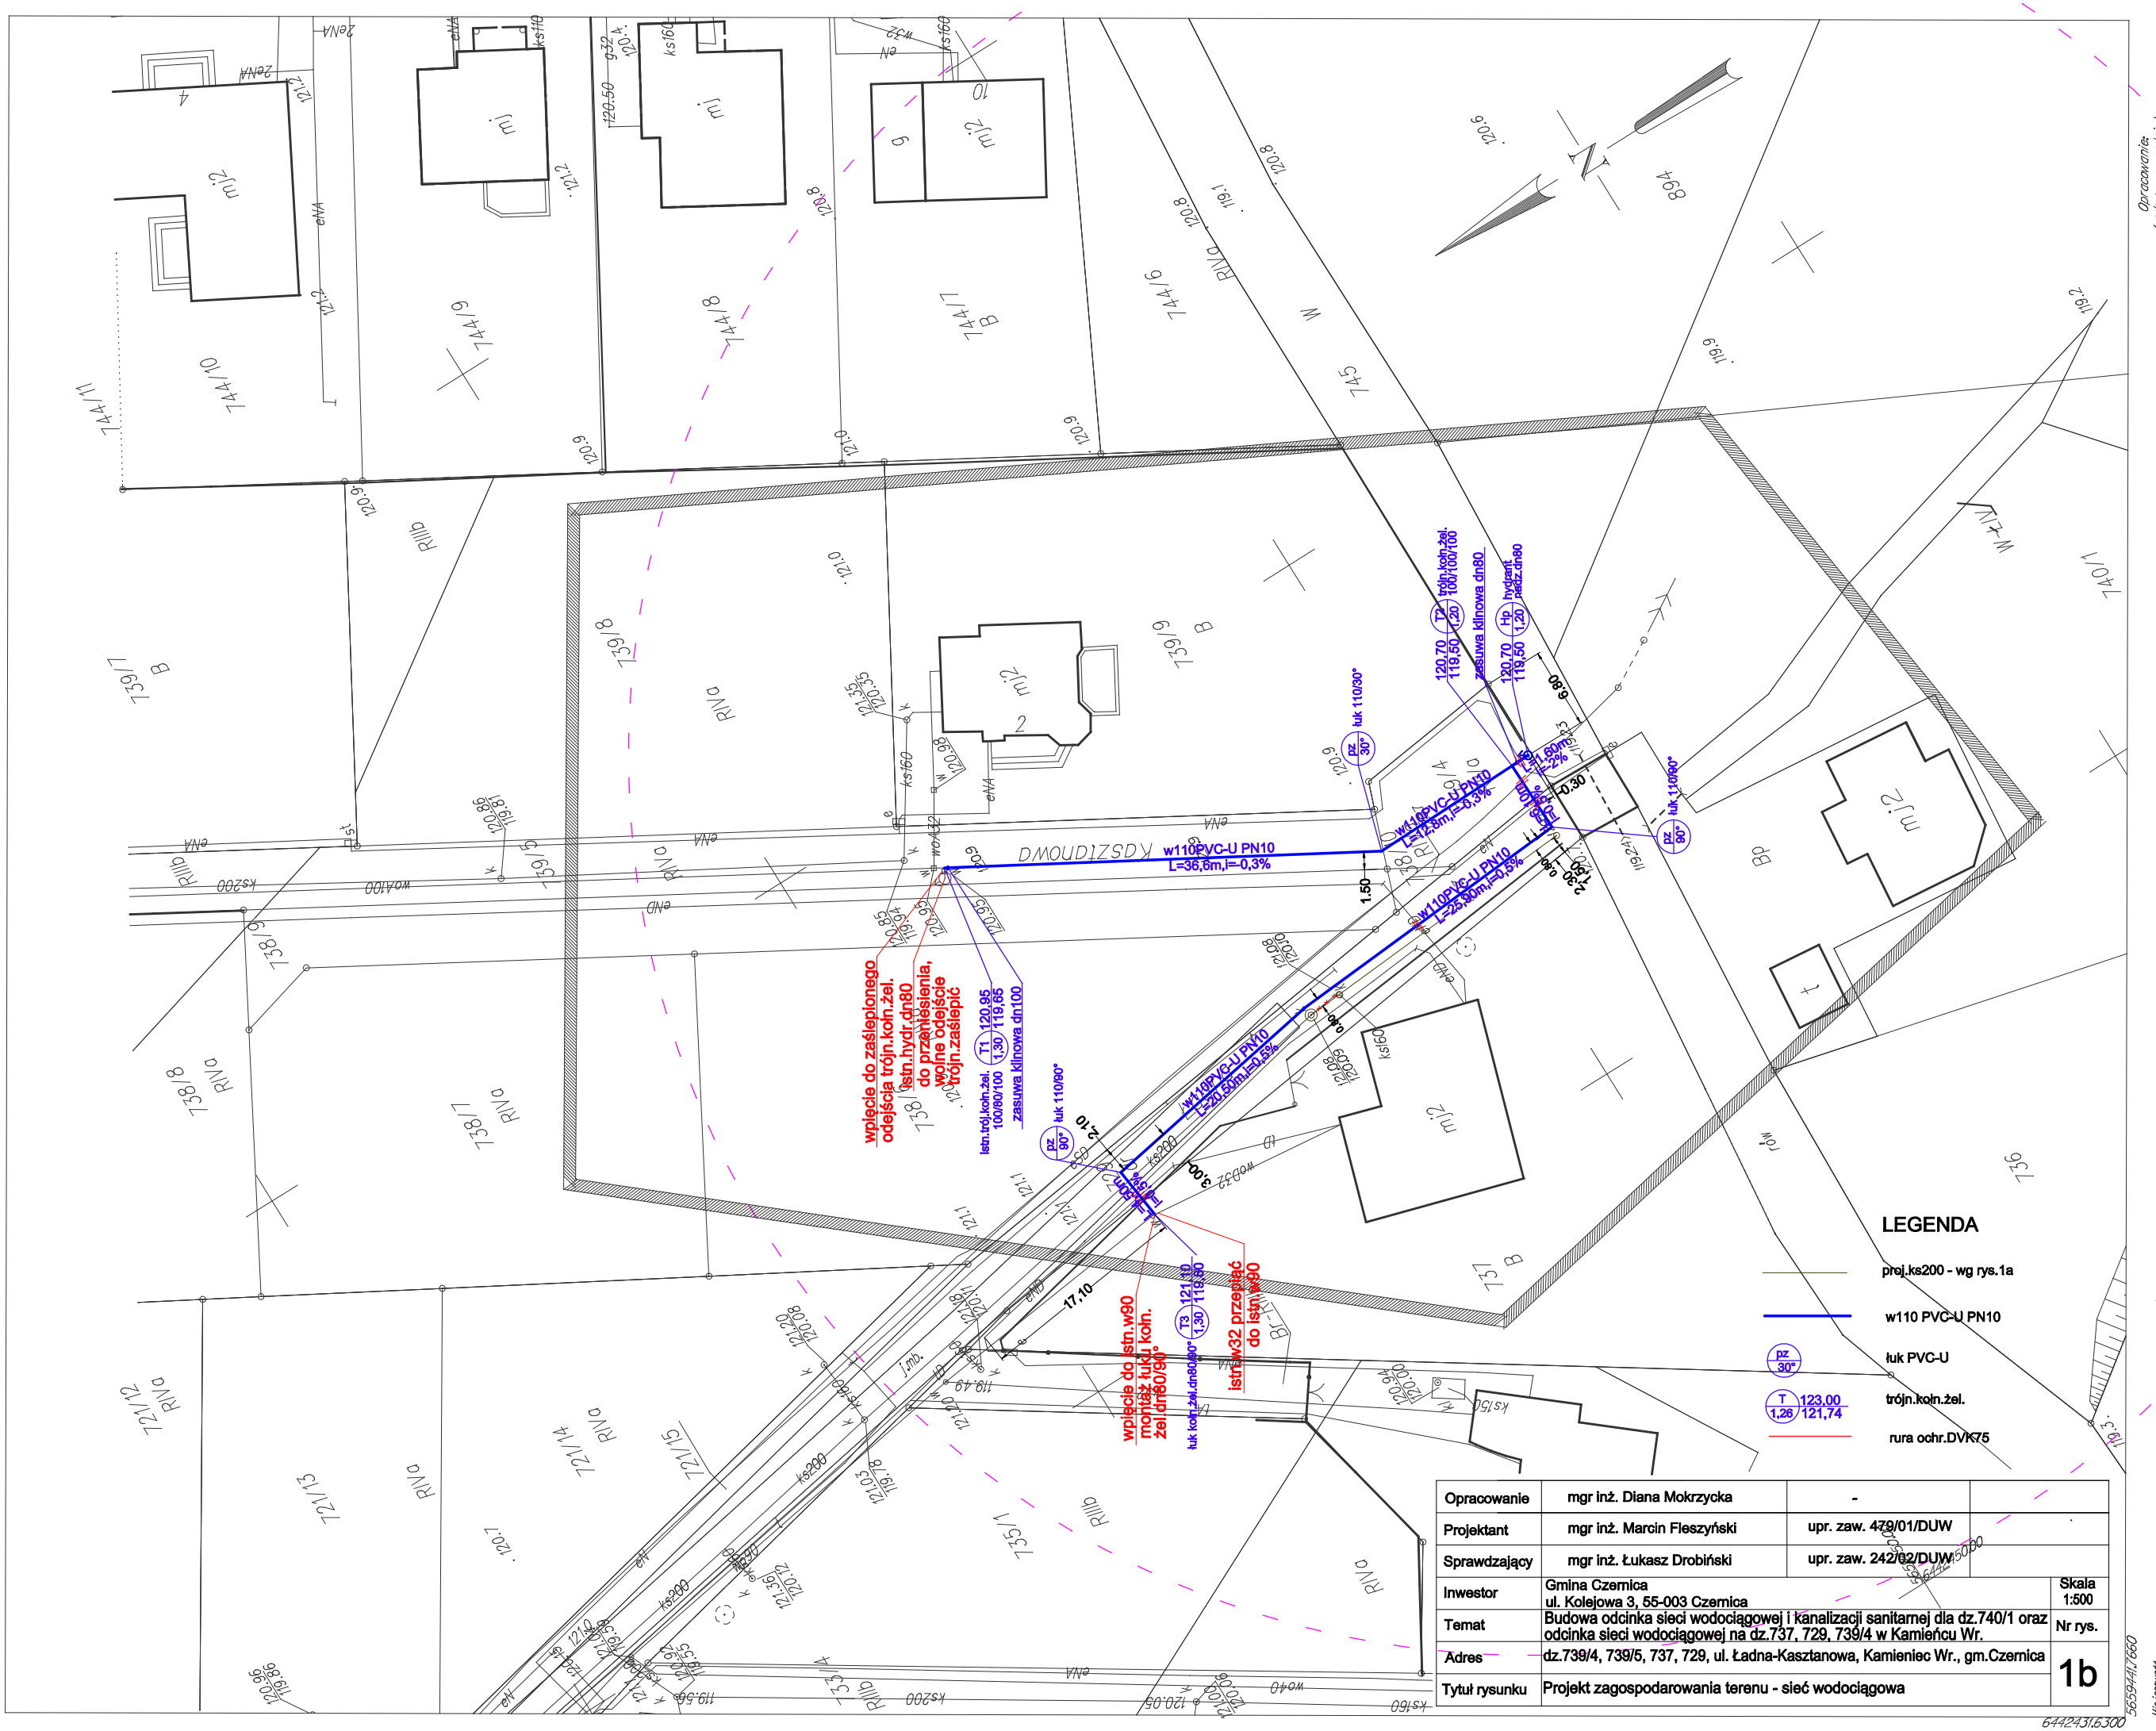

Opracowanie	mgr inż. Diana Mokrzycka	-	
Projektant	mgr inż. Marcin Fleszyński	upr. zaw. 479/01/DUW	
Sprawdzający	mgr inż. Łukasz Drobiński	upr. zaw. 242/02/DUW	
Inwestor	Gmina Czernica ul. Kolejowa 3, 55-003 Czernica		Skala 1:500
Temat	Budowa odcinka sieci wodociągowej i kanalizacji sanitarnej dla dz.740/1 oraz odcinka sieci wodociągowej na dz.737, 729, 739/4 w Kamieńcu Wr.		Nr rys.
Adres	dz.739/4, 739/5, 737, 729, ul. Ładna-Kasztanowa, Kamieniec Wr., gm.Czernica		1b
Tytuł rysunku	Projekt zagospodarowania terenu - sieć wodociągowa		

Opracowanie: (wykonawca,podpis)

USTUGI GEODEZYJNE I KARTOGRAFICZNE "GEOCARTIS" Grzegorz Fluder
ul.Gen.Zdzisława Hallera 9/7 ; 54-610 Oława
tel. 601 200 582 ; www.geocartis.com ; e-mail: biuro@geocartis.com
REGON: 931177882 ; NIP 914-120-06-94

Geodeta uprawniony: (imię, nazwisko, nr uprawnień,podpis)

Grzegorz Fluder, nr upr.18731

Nie wyklucza się istnienia w terenie innych nie wykazanych na mapie urządzeń podziemnych, które nie były zgłaszane do inwentaryzacji lub o których brak jest informacji w posiadanych branżowych.

Oznaczenie kancelaryjne zgłoszenia pracy geodezyjnej:

TZ.43.6776.2015

WRDC.HW 412-2015

6.147.1304.2.4	6.147.1305.1.3	6.147.1305.3.1	6.147.1305.3.2
			6.147.1304.4.2

MAPA DO CELÓW PROJEKTOWYCH

Skala 1:500

1.Układ współrzędnych "2000/6"
2.Poziom odniesienia: Kronsztadt 1960
3.Obszar aktualizacji oznaczono linią szrafurową
4.Informacje o właściwościach gruntowych mających wpływ na zagospodarowanie gruntów, zlokalizowanych w granicach projektowanej inwestycji: nie badano

Wnioskodawca:
KAMIENIEC WROCŁAWSKI
Jednostka ewidencyjna (nazwa, identyfikator):
CZERNICA 022301_2
Obręb ewidencyjny (nazwa, identyfikator):
KAMIENIEC WROCŁAWSKI 022301_2.0007
Sekcja:
6.147.1305.1.3 6.147.1305.3.1

Ulica:Ładna / Kasztanowa
Działki:729;738/10;739/4;739/5

565944.7660

644243.6300