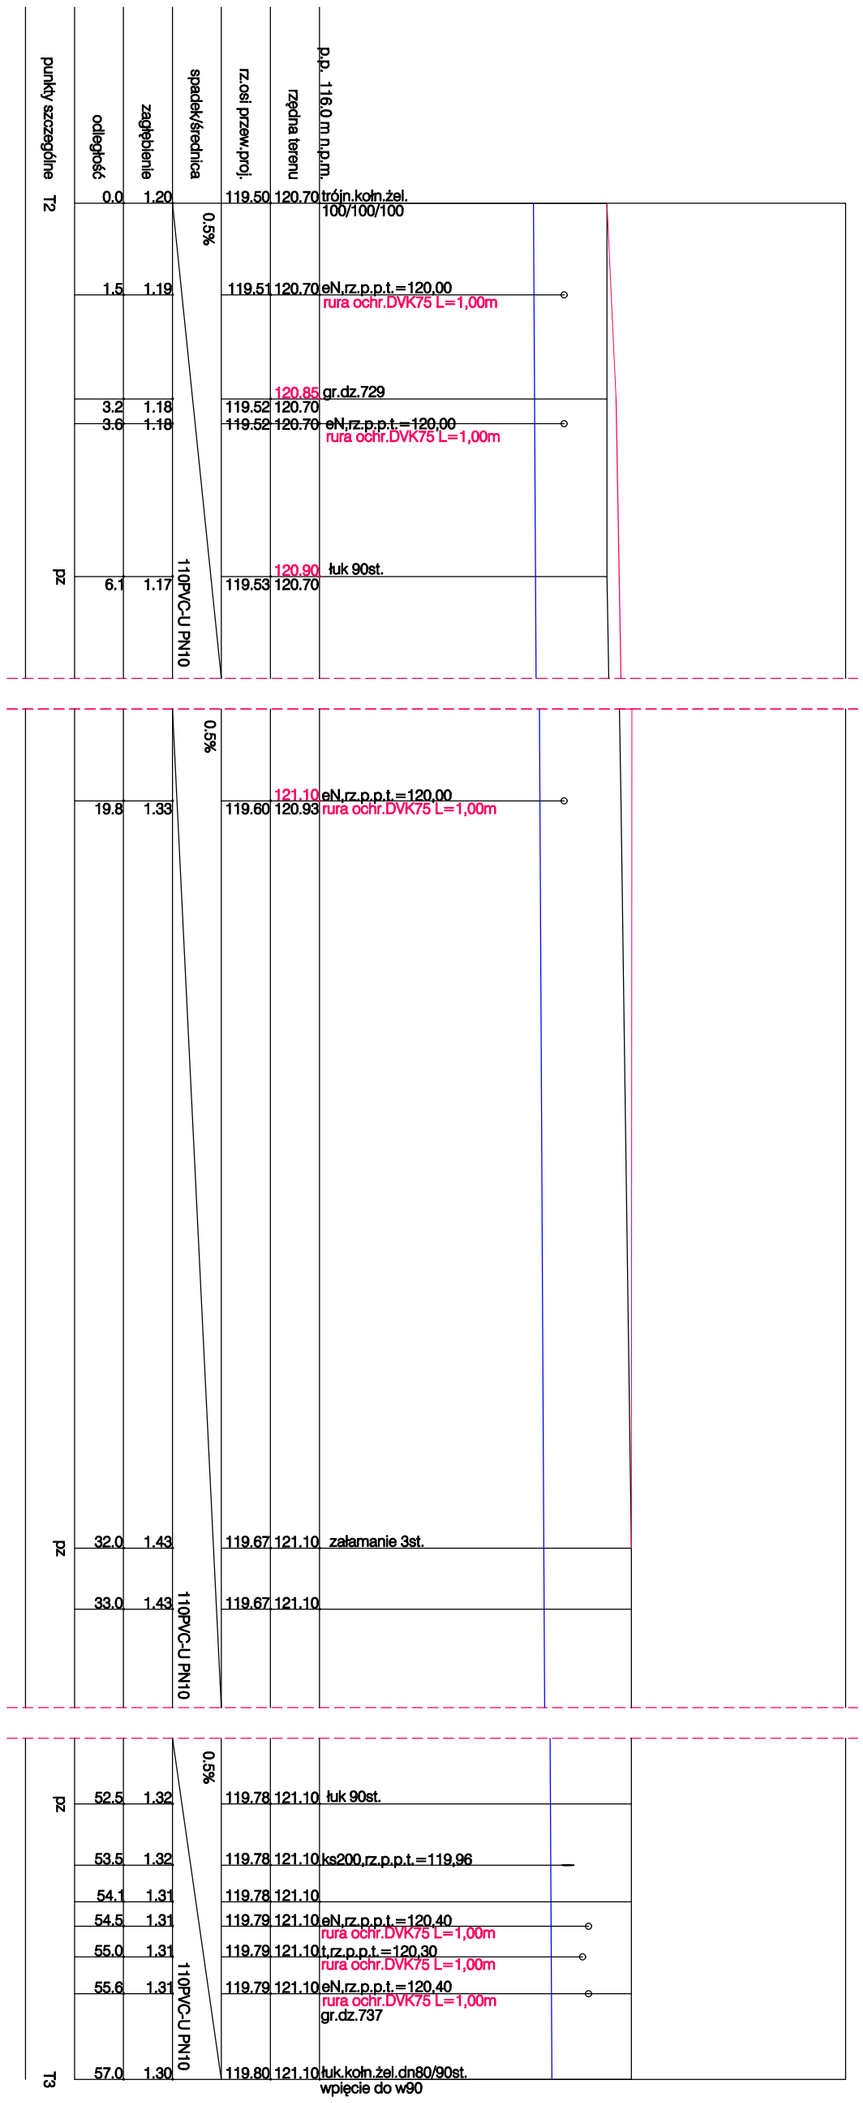

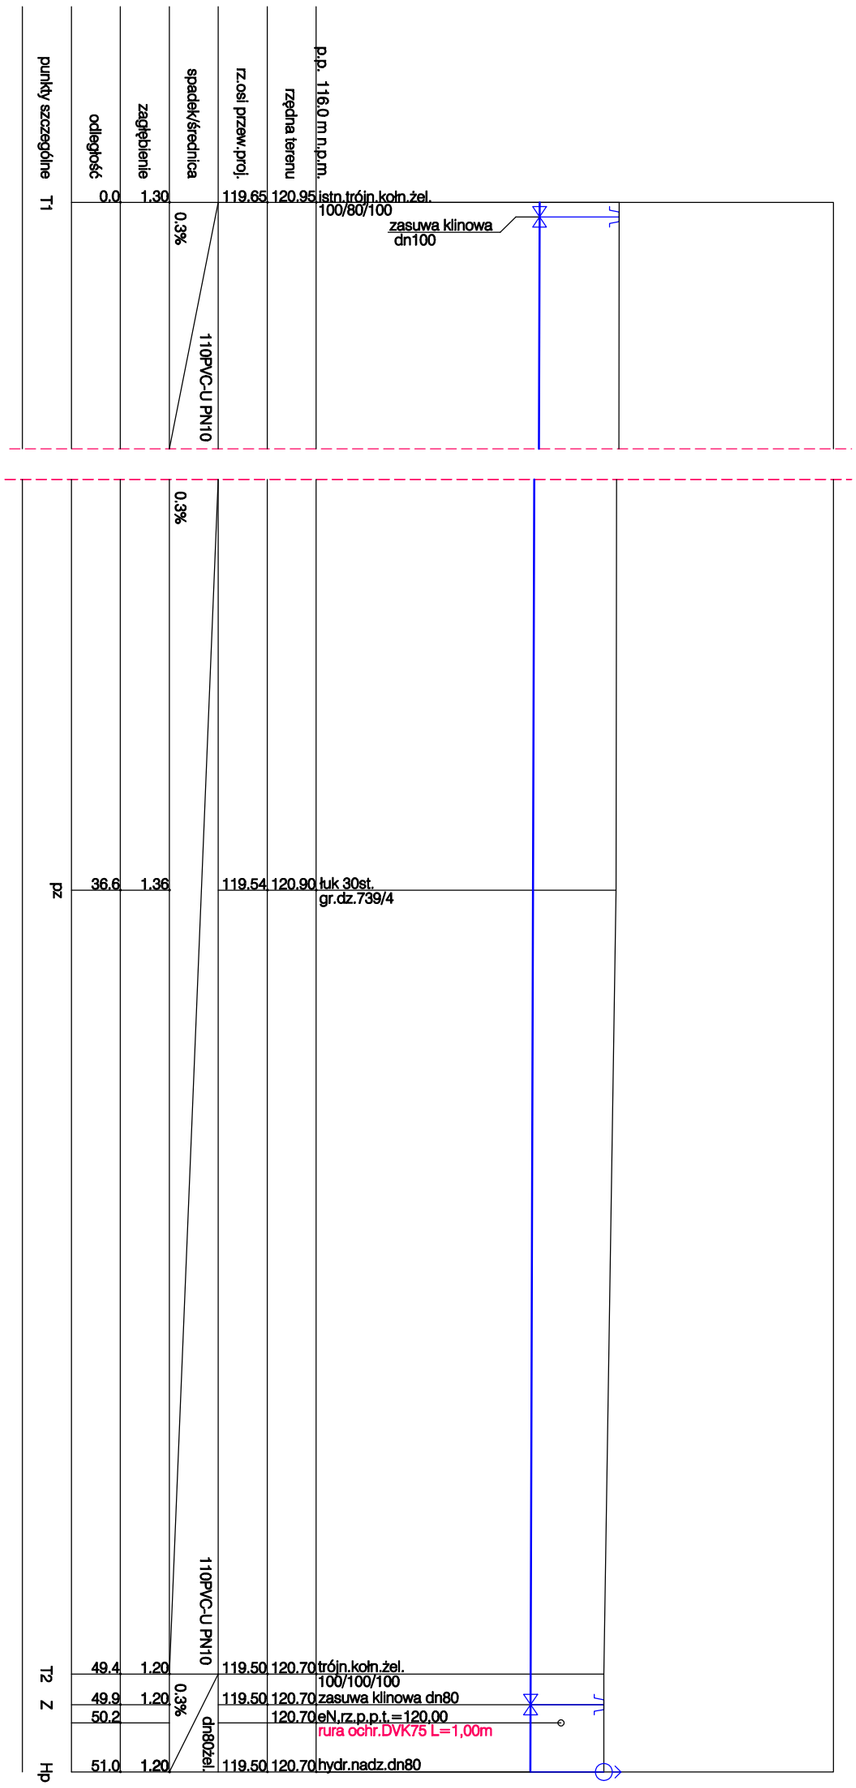

Opracował	mgr inż. Diana Mokrzycka	-	
Projektant	mgr inż. Marcin Fleszyński	upr. zaw. 479/01/DUW	
Sprawdzający	mgr inż. Łukasz Drobiński	upr. zaw. 242/02/DUW	
Inwestor	Gmina Czernica ul. Kolejowa 3, 55-003 Czernica		Skala 1:100:100
Temat	Budowa odcinka sieci wodociągowej i kanalizacji sanitarnej do dz.740/1 oraz odcinka sieci wodociągowej na dz.737, 729, 739/4 w Kamieńcu Wr.		Nr rys.
Adres	dz. 739/4, 739/5, 737, 729, ul. Ładna-Kasztanowa, Kamieniec Wr., gm. Czernica		3
Tytuł rysunku	Profil podłużny wodociągu		