




## 206. WC DZIEWCZĄT




## 206. WC DZIEWCZĄT - PRZEDSIONEK

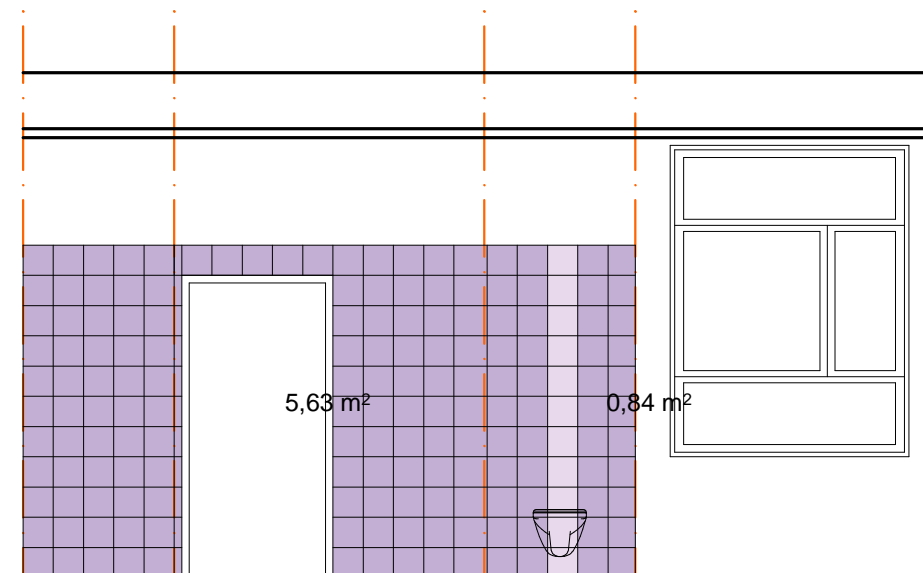

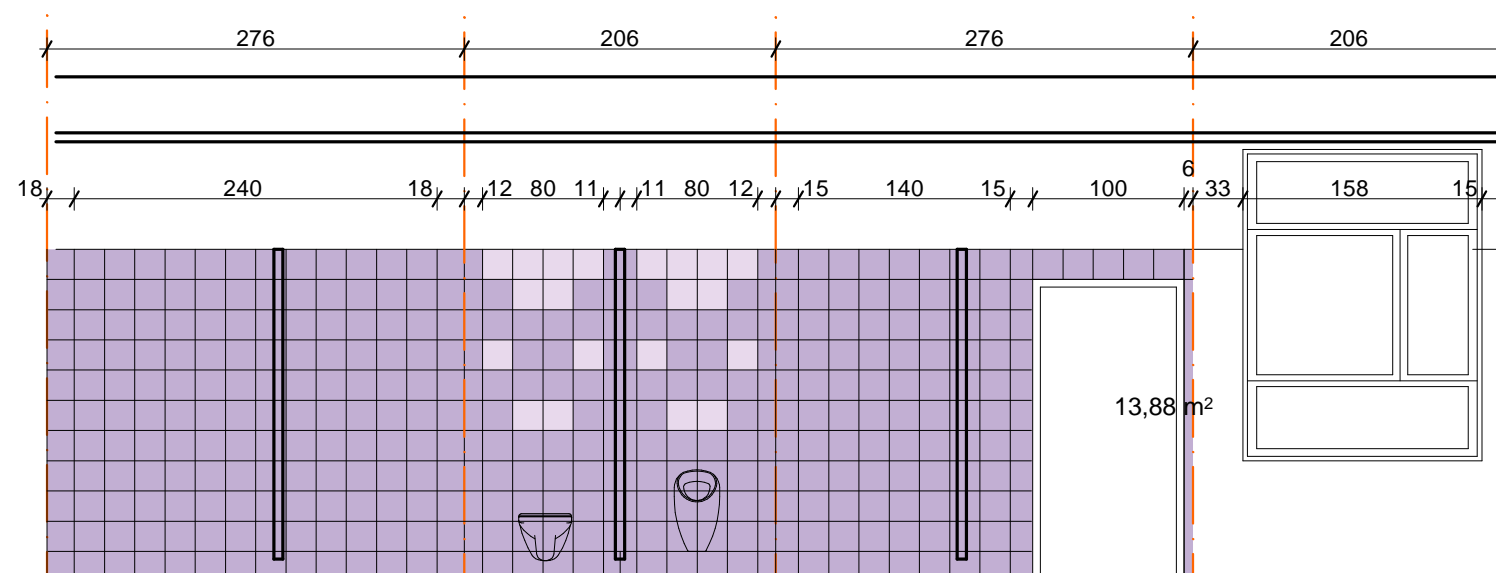
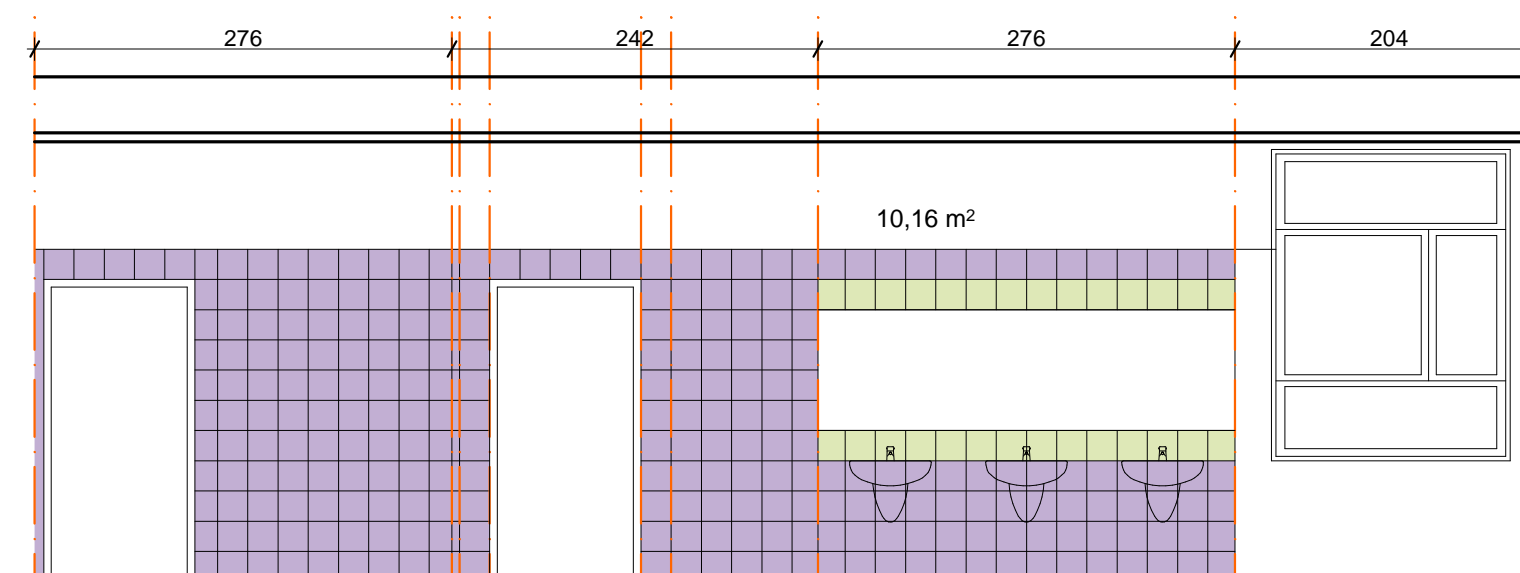
### 206A. WC CHŁOPCÓW

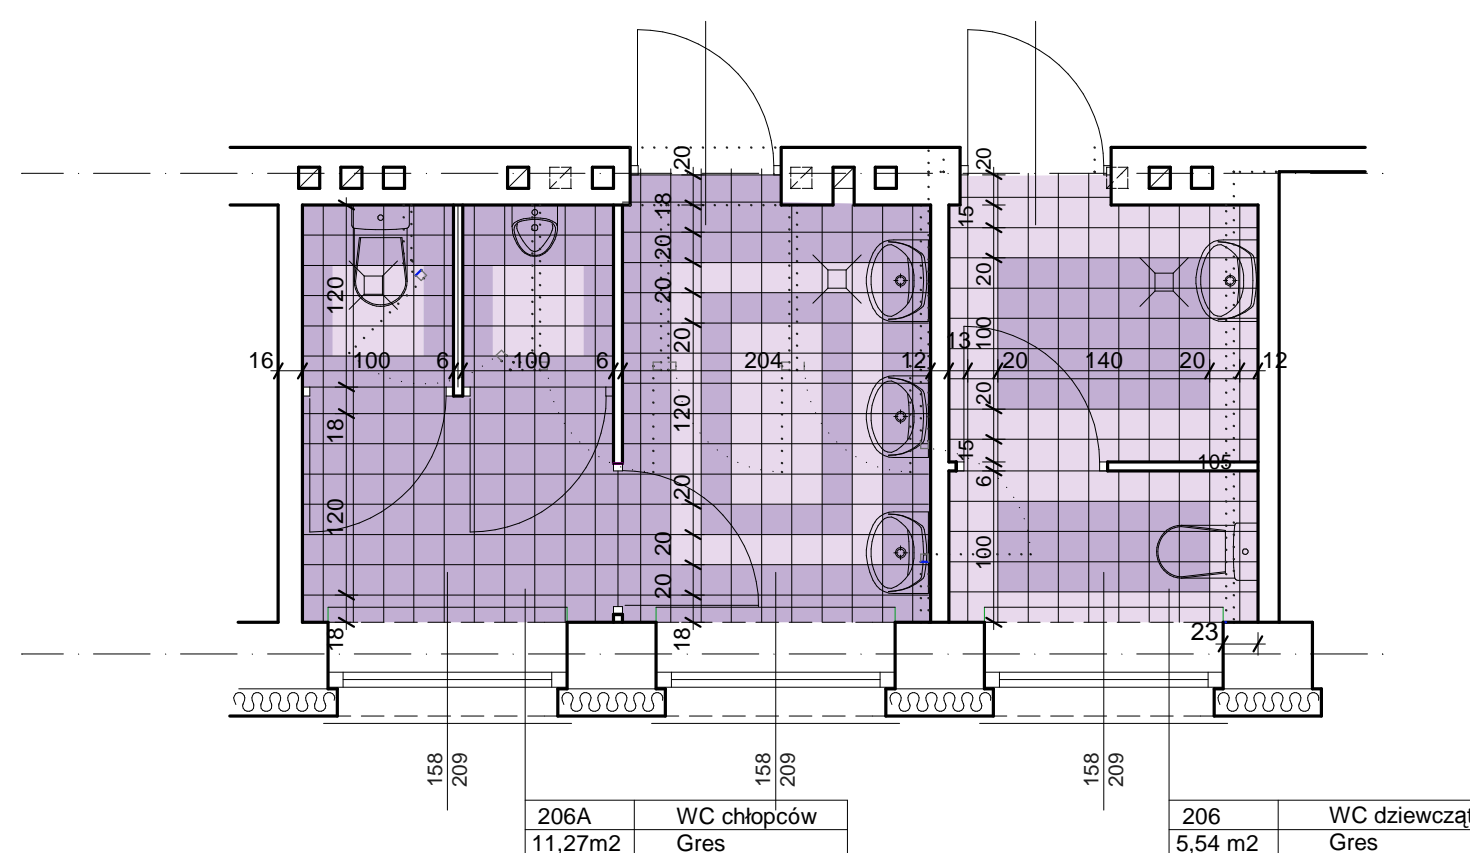

206A. WC CHŁOPCÓW - PRZEDSIONEK



PŁYTKI ŚCIENNE:

-  Płytki Tubądzin- Pastele, kolor: żółty Pastel 12
-  Płytki Tubądzin - Pastele, kolor:ciemno niebieski Pastel 14
-  Płytki Tubądzin - Pastele, kolor: jasno niebieski Pastel 19

Płytki Tubądzin - Pastele, kolor:ciemno niebieski Pastel 14

Płytki Tubądzin - Pastele, kolor: jasno niebieski Pastel 19

PŁYTKI PODŁOGOWE:

- Płytki Tubądzin- Pastele, kolor: jasno niebieski P-mono 19
- Płytki Tubądzin - Pastele, kolor: ciemno niebieski P-mono 4

Płytki Tubądzin - Pastele, kolor: ciemno niebieski P-mono 4

PRZEDSIĘBIORSTWO PROJEKTOWO - BUDOWLANO - HANDLOWE			
<h1 style="text-align: center;">ARCHIN</h1>			
BULWAR IKARA 17/1A 54 - 130 WROCŁAW tel/fax (71) 351 45 23			
Nazwa i adres obiektu	Projekt przebudowy i adaptacji trzech kondygnacji budynku istniejącego Publicznego Gimnazjum Nr1 w Czernicy przy ul. Brata Alberta Chmielowskiego 9 pod kątem przyjęcia dzieci młodszych - etap I/1		proj. wykonawczy
Tytuł:		Rzut II pietra- układ płytek w łazienkach (pom.206, 206A)	
Projektant	mgr inż. arch. Ewa Kowalewska - Niewadzi	DS-0345 mjr nr 62/88/UW	Skala 1:50
Sprawdzający	mgr inż. arch. Andrzej Ryś	64/88/UW DS - 0623	Data 08.2009
Wykonanie	mgr inż. Tomasz Ptak		Rys. nr 11

Nazwa i adres obiektu	Projekt przebudowy i adaptacji trzech kondygnacji budynku istniejącego Publicznego Gimnazjum Nr1 w Czernicy przy ul. Brata Alberta Chmielowskiego 9 pod kątem przyjęcia dzieci młodszych - etap I/1			proj. wykonawczy
Tytuł:	Rzut II piętra- układ płytek w łazienkach (pom.206, 206A)			
Projektant	mgr inż. arch. Ewa Kowalewska - Niewadzi	DS-0345 upr nr 62/88/UW		Skala 1:50
Sprawdzający	mgr inż. arch. Andrzej Ryś	64/88/UW DS - 0623		Data 08.2009
Wykonanie	mgr inż. Tomasz Ptak			Rys. nr 11