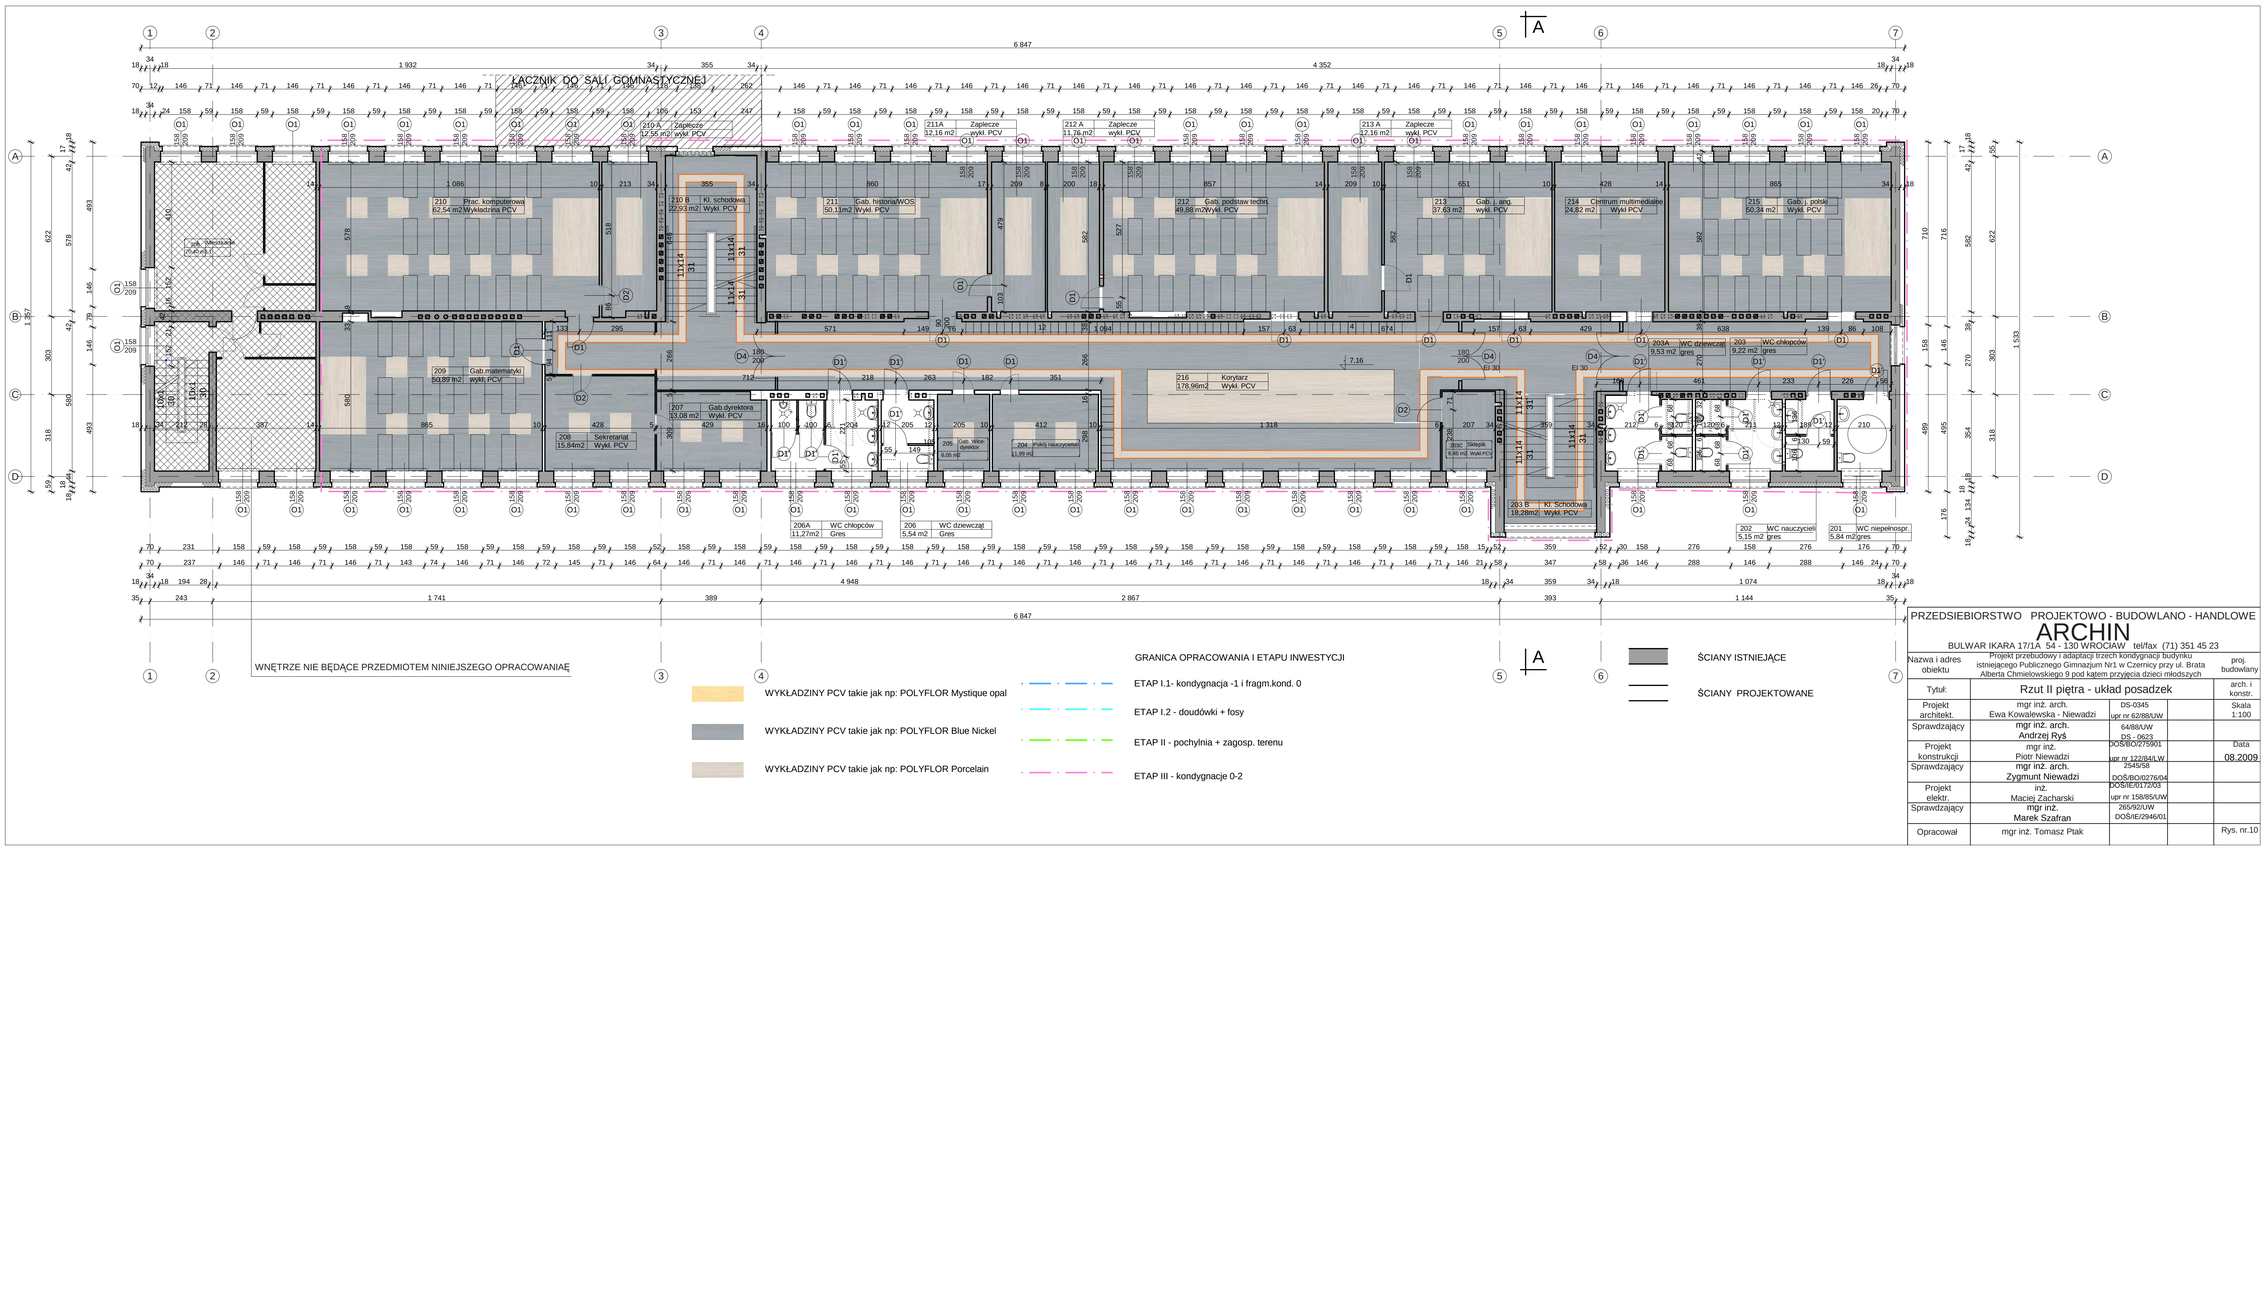

PRZEDSIEBIORSTWO PROJEKTOWO - BUDOWLANO - HANDLOWE

ARCHIN

BULWAR IKARA 17/1A 54 - 130 WROCIAW tel/fax (71) 351 45 23

Nazwa i adres obiektu	Projekt przebudowy i adaptacji trzech kondygnacji budynku istniejącego Publicznego Gimnazjum Nr1 w Czernicy przy ul. Brata Alberta Chmielowskiego 9 pod katem przyjęcia dzieci młodszych			proj. budowlany
Tytuł:	Rzut II piętra - układ posadzek			arch. i konstr.
Projekt architekt.	mgr inż. arch. Ewa Kowalewska - Niewadzi	DS-0345 upr nr 62/88/UW		Skala 1:100
Sprawdzający	mgr inż. arch. Andrzej Ryś	64/88/UW DS - 0623		
Projekt konstrukcji	mgr inż. Piotr Niewadzi	DOS/BO/275901 upr nr 122/84/LW		Data 08.2009
Sprawdzający	mgr inż. arch. Zygmunt Niewadzi	2545/58 DOS/BO/0276/04		
Projekt elektr.	inż. Maciej Zacharski	DOS/IE/0172/03 upr nr 158/85/UW		
Sprawdzający	mgr inż. Marek Szafran	265/92/UW DOŚ/IE/2946/01		
Opracował	mgr inż. Tomasz Ptak			Rys. nr.10