




203A. WC DZIEWCZĄT- ściany przedsionka z umywalkami

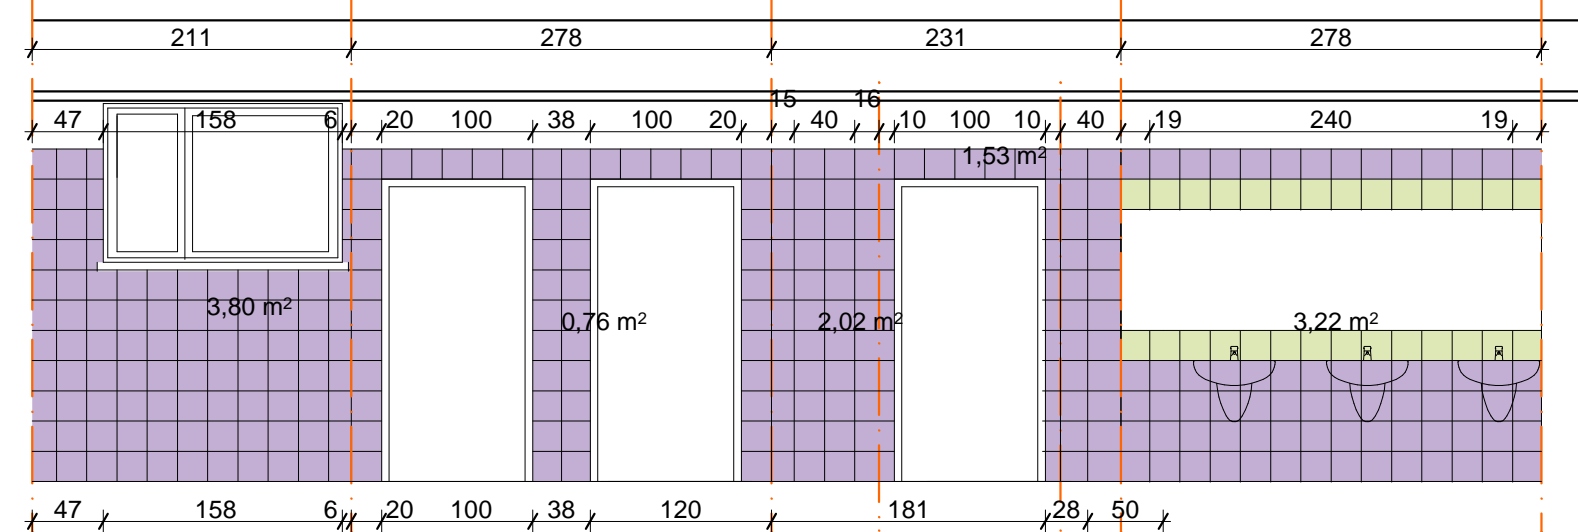


203. WC CHŁOPCÓW- ściany przedsionka z umywalkami

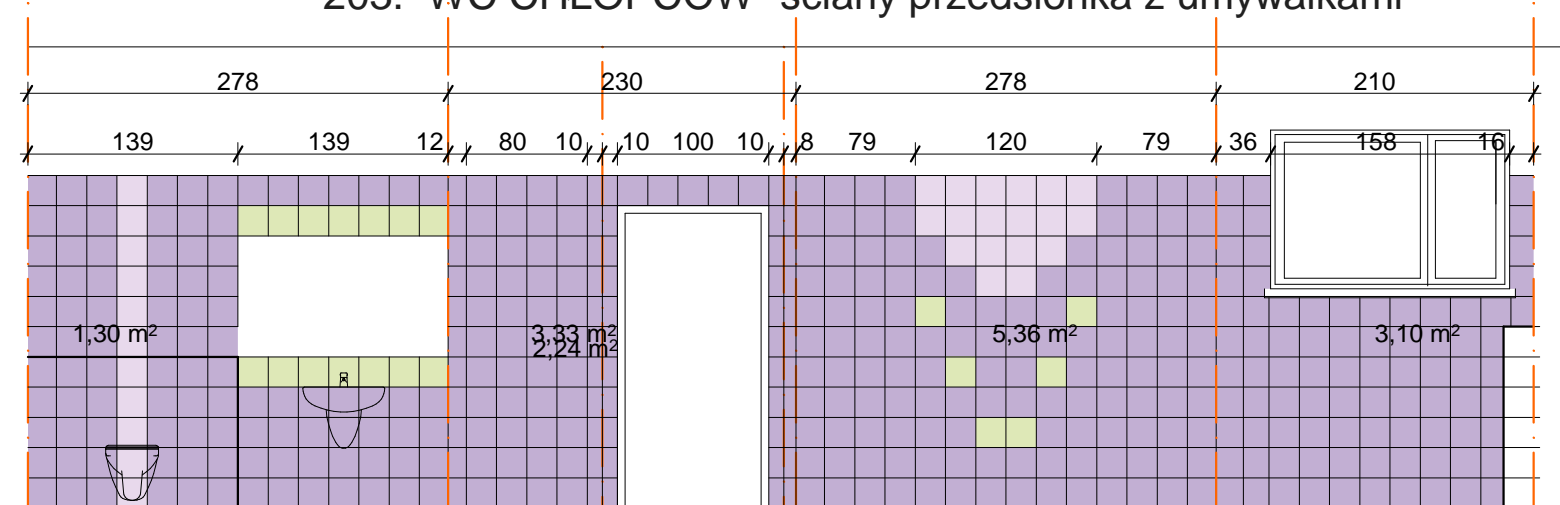


201. WC NIEPEŁNOSPRAWNYCH

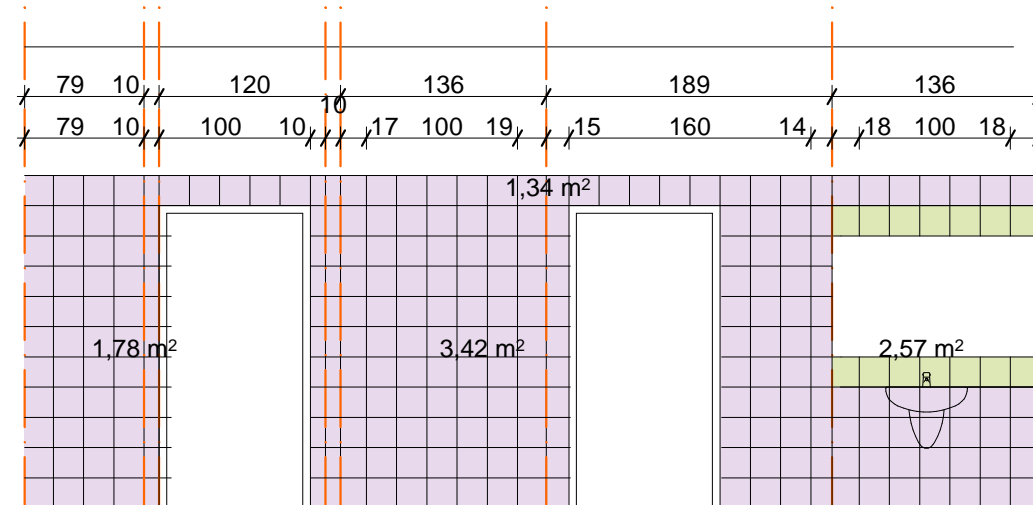


202. WC NAUCZYCIELI- przedsionek

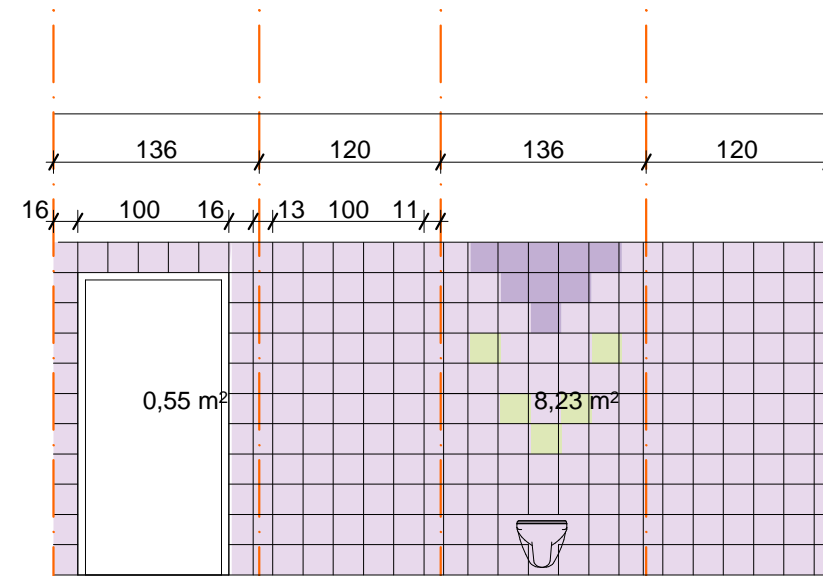

203A. WC DZIEWCZĄT- rozwinięcia wewnętrzne kabin WCi

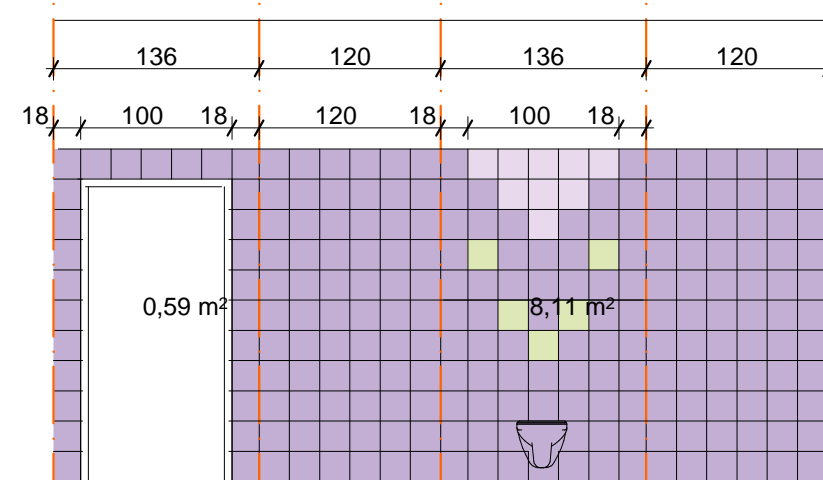

203. WC CHŁOPCÓW- rozwinięcia wewnętrzne kabin WC

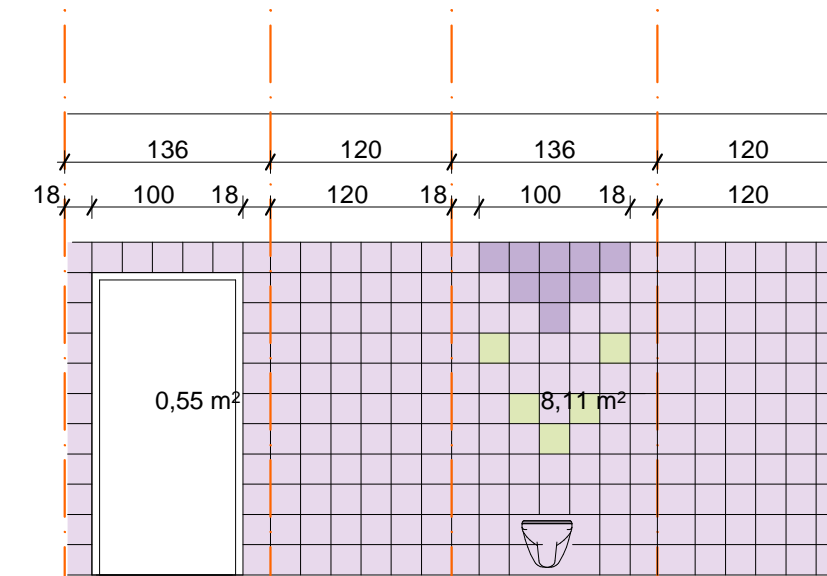


202. WC NAUCZYCIELI- rozwinięcie wewnętrzne kabiny WC

PLYTKI ŚCIENNE:

- Płytki Tubądzin- Pastele, kolor: żółty Pastel 12
- Płytki Tubądzin - Pastele, kolor:ciemno niebieski Pastel 14
- Płytki Tubądzin - Pastele, kolor: jasno niebieski Pastel 19

PLYTKI PODŁOGOWE:

- Płytki Tubądzin- Pastele, kolor: jasno niebieski P-mono 19
- Płytki Tubądzin - Pastele, kolor: ciemno niebieski P-mono 4

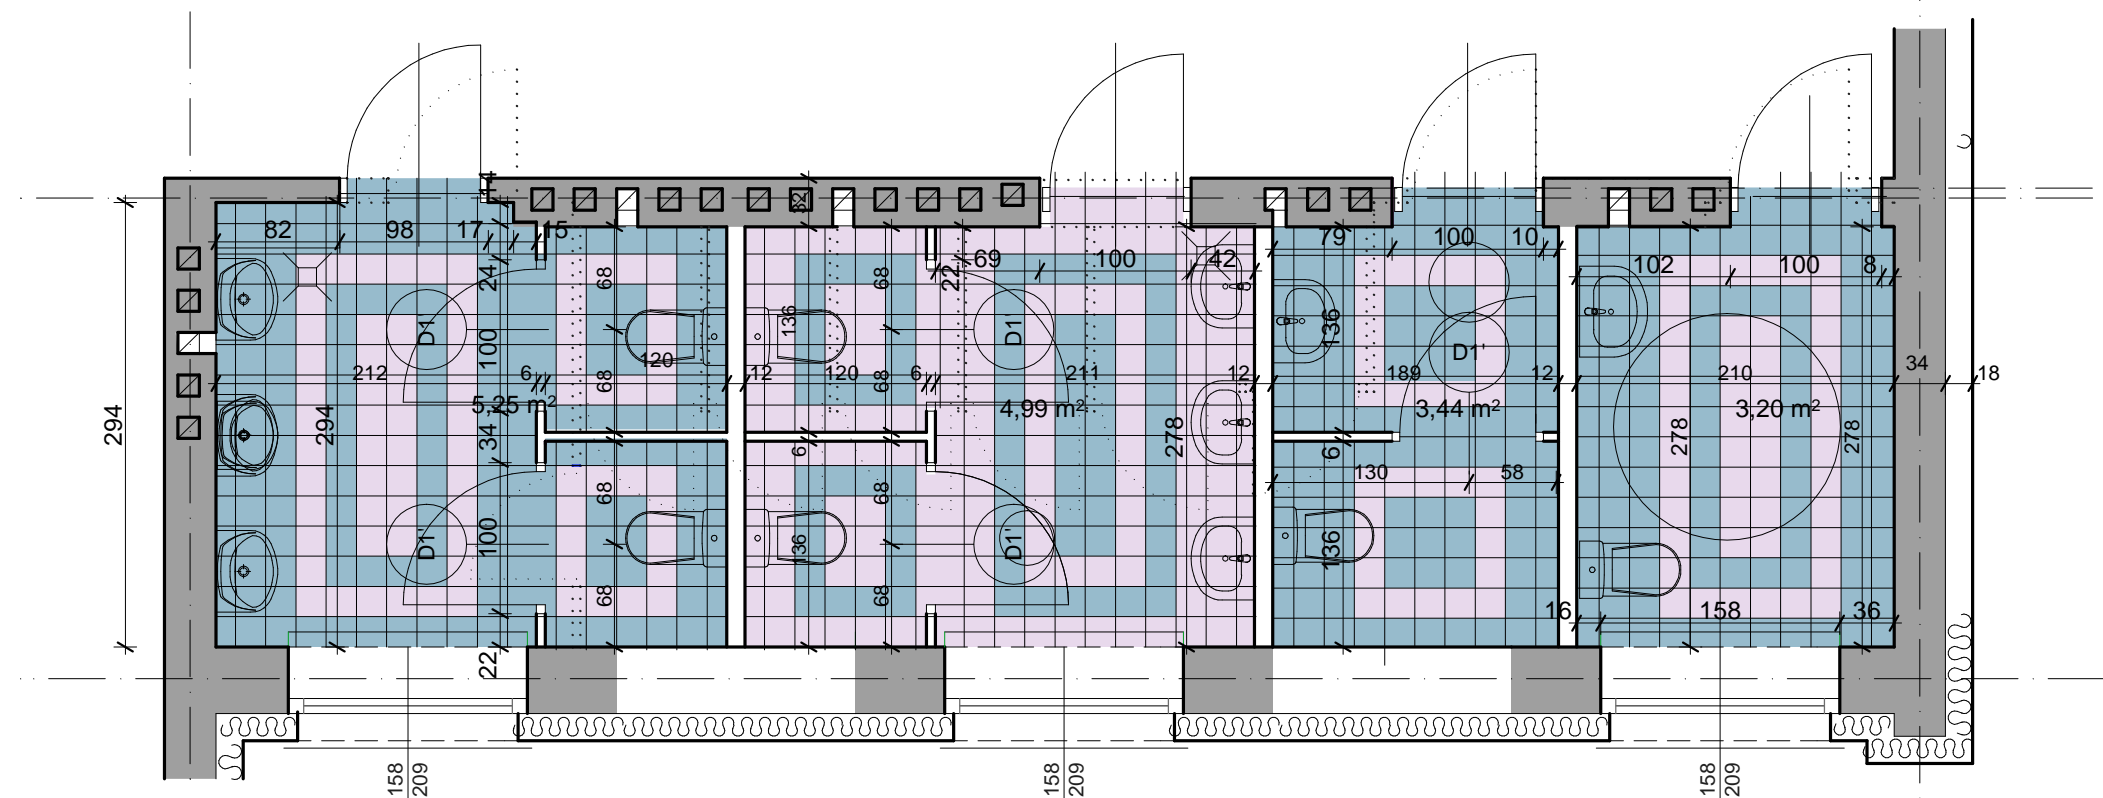

PRZEDSIĘBIORSTWO PROJEKTOWO - BUDOWLANO - HANDLOWE			
ARCHIN			
BULWAR IKARA 17/1A 54 - 130 WROCIAW tel/fax (71) 351 45 23			
Nazwa i adres obiektu	Projekt przebudowy i adaptacji trzech kondygnacji budynku istniejącego Publicznego Gimnazjum Nr1 w Czernicy przy ul. Brata Alberta Chmielowskiego 9 pod kątem przyjęcia dzieci młodszych - etap I/1		proj. wykonawczy
Tytuł:	Rzut II piętra- układ płytek w łazienkach (pom. nr 201, 202, 203, 203A)		
Projektant	mgr inż. arch. Ewa Kowalewska - Niewadzi	DS-0345 upr nr 62/88/UW	Skala 1:50
Sprawdzający	mgr inż. arch. Andrzej Rys	64/88/UW DS - 0623	Data 08.2009
Wykonanie	mgr inż. Tomasz Ptak		Rys. nr 12