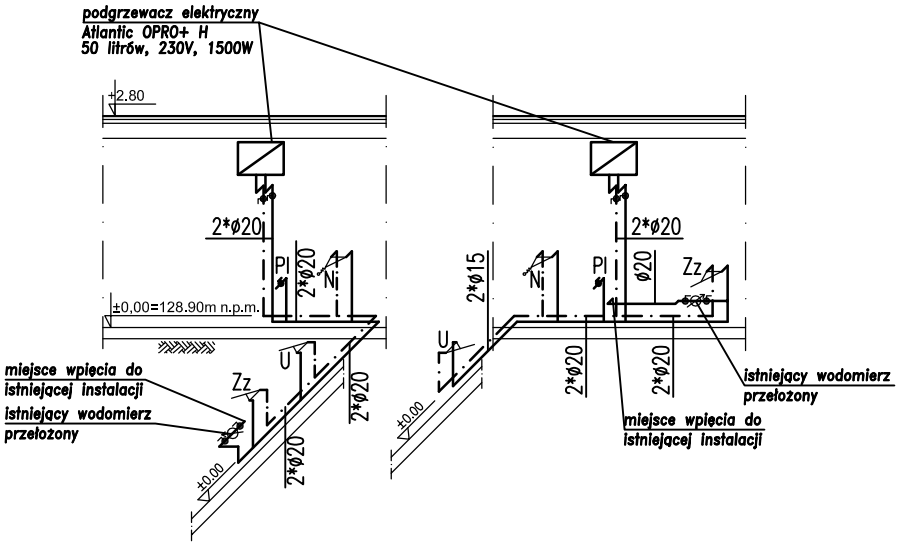

PROJEKTANT SANIT.	mgr inż. Sylwia Krupa upr.proj.w specj. sanit. nr 212/99/DUW	październik 2017	
MACIEJ WOŚ - PRACOWNIA ARCHITEKTONICZNA 51-152 Wrocław, pl. M.J.Piłsudskiego 9/3 tel. 601 87 33 70; mail: maciej.wos@onet.pl			
OBIEKT	Budynek mieszkalny		
ADRES INWESTYCJI	WOJNOWICE, ul. Główna 67, dz. nr 36/2, obręb 0013 Wojnowice, gmina Czernica		
NAZWA RYSUNKU	ROZWINIĘCIE INSTALACJI WODNEJ	skala 1: 100	nr rysunku **IS03**