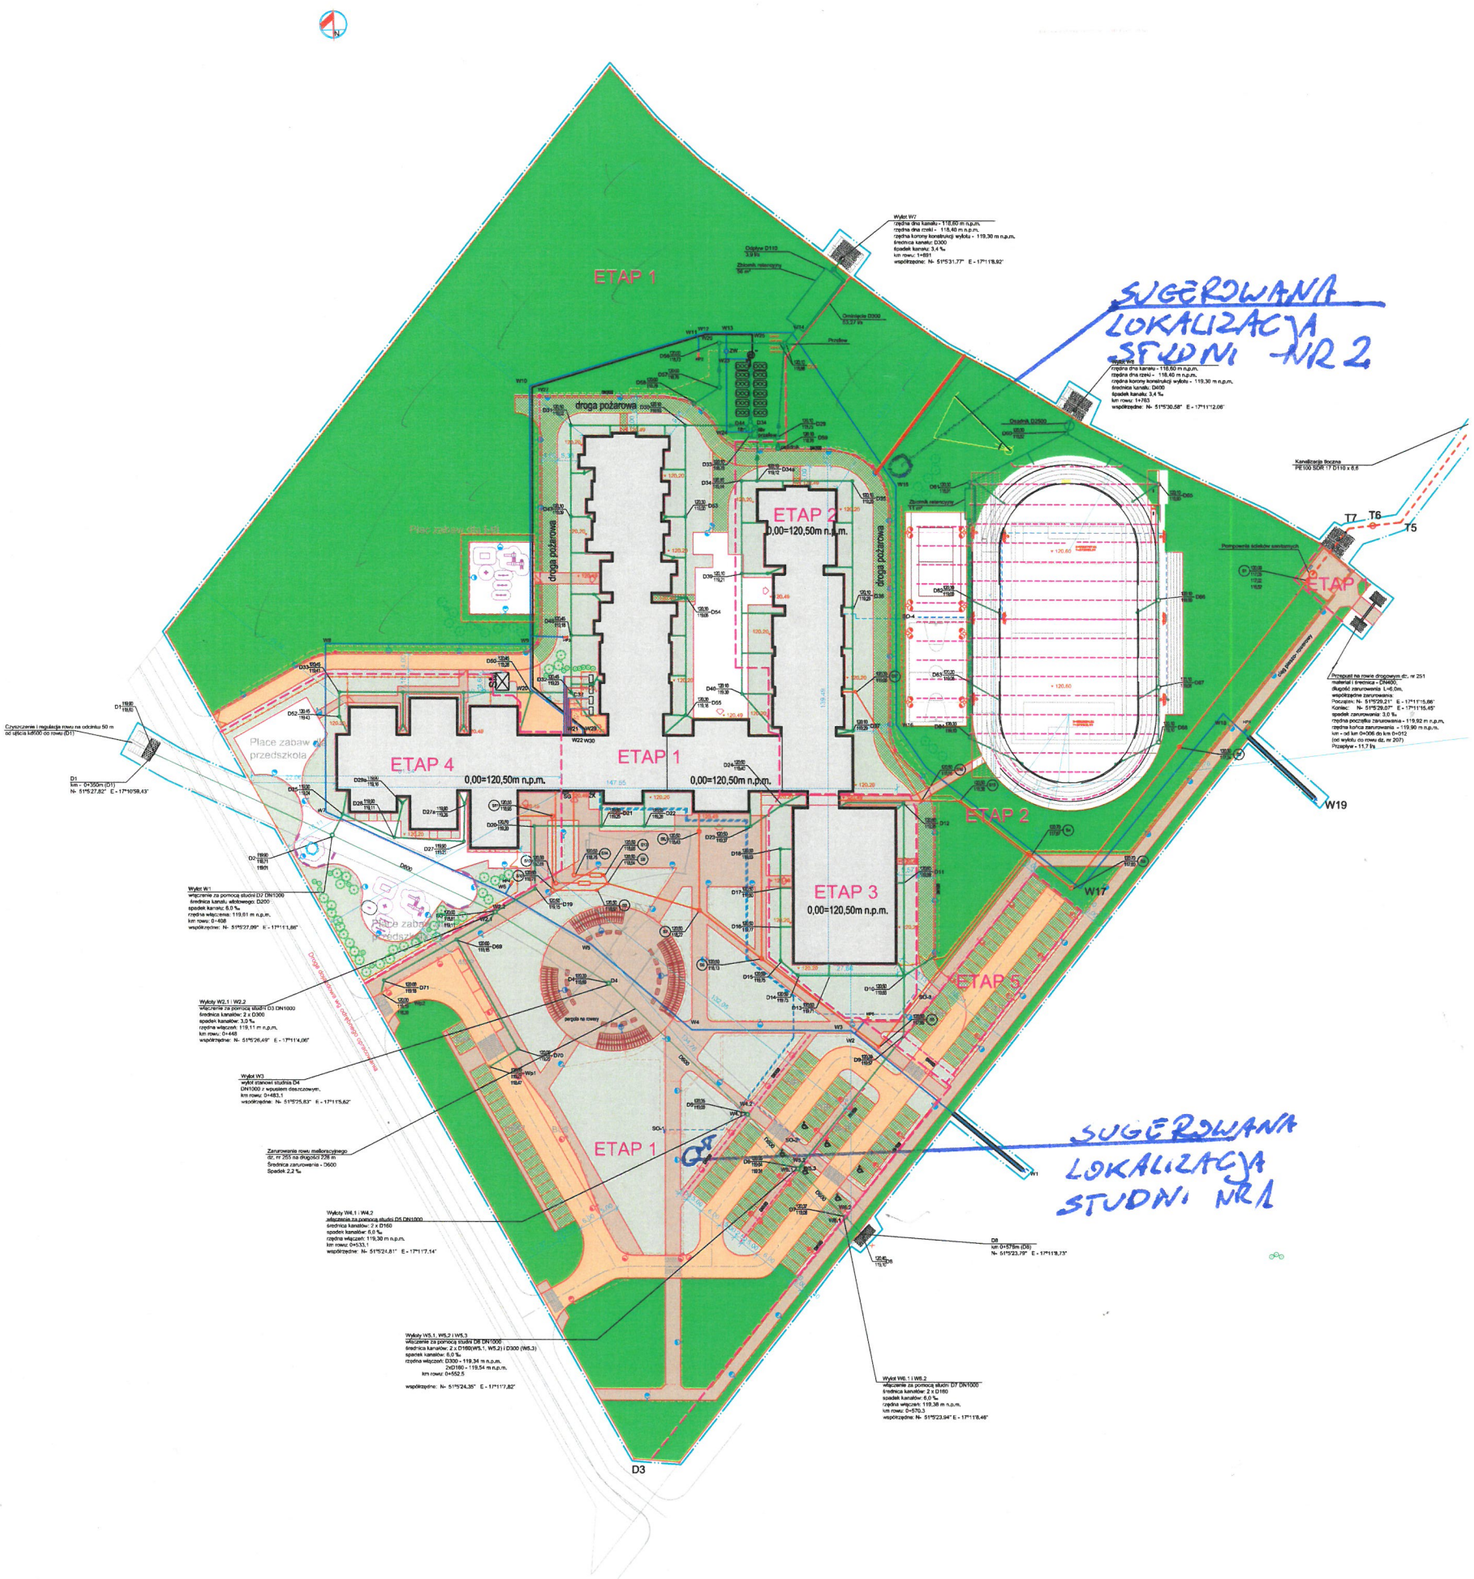
ETAP 1
ETAP 2
ETAP 3
ETAP 4
ETAP 5
0,00=120,50m n.p.m.
droga pożarowa
Plac zabaw cz. I (ok)
Place zabaw przedszkola
SUGEROWANA LOKALIZACJA STUDNI NR 2
SUGEROWANA LOKALIZACJA STUDNI NR 1
W19
W17
D3