


*Zalaznili do
kopytane ofertowego*

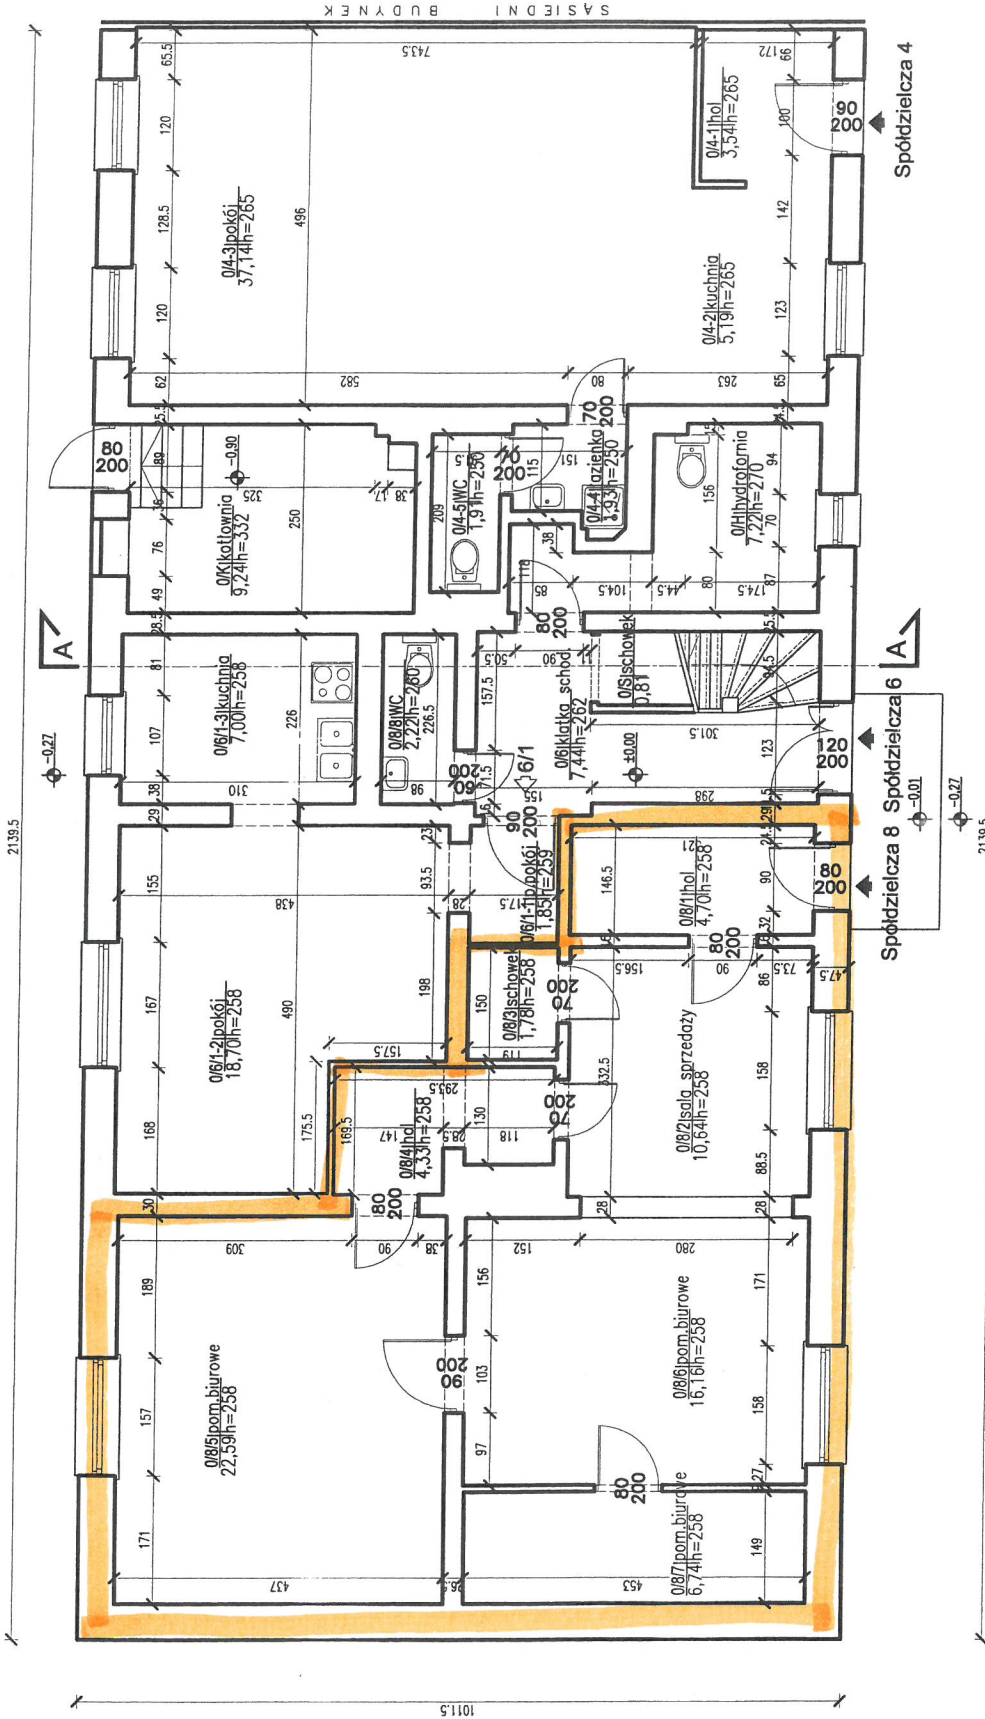

inwestor	Gmina Czernica ul. Kolejowa 3 55-003 Czernica
grupa projektowa	Pracownia Architektoniczna EXIGO Marek Koziej, ul. Kołtataja 2619 24-100 Puławy e-mail: exigo.architekt@gmail.com
projekt	
adres	Inwentaryzacja budowlana ul. Spółdzielcza 4-6-8, Kamieniec Wrocławski 55-002
projektant	mgr inż. arch. Łukasz Reszka
nr dop.	27/2010/DOIA
data	04.2012
tytuł	Rzut parteru
skala	1:100
arkusz	A
liczba arkuszy	4

NR KOND./NR KLATKI/NR LOKALU-POM. FUNKCJA POMICZCZENIA

2/6/6-3 kuchnia
5,40h=220

POMIĘCZCZNA POM. [m²] WYSOKOŚĆ POM. [cm]

C. Pełka