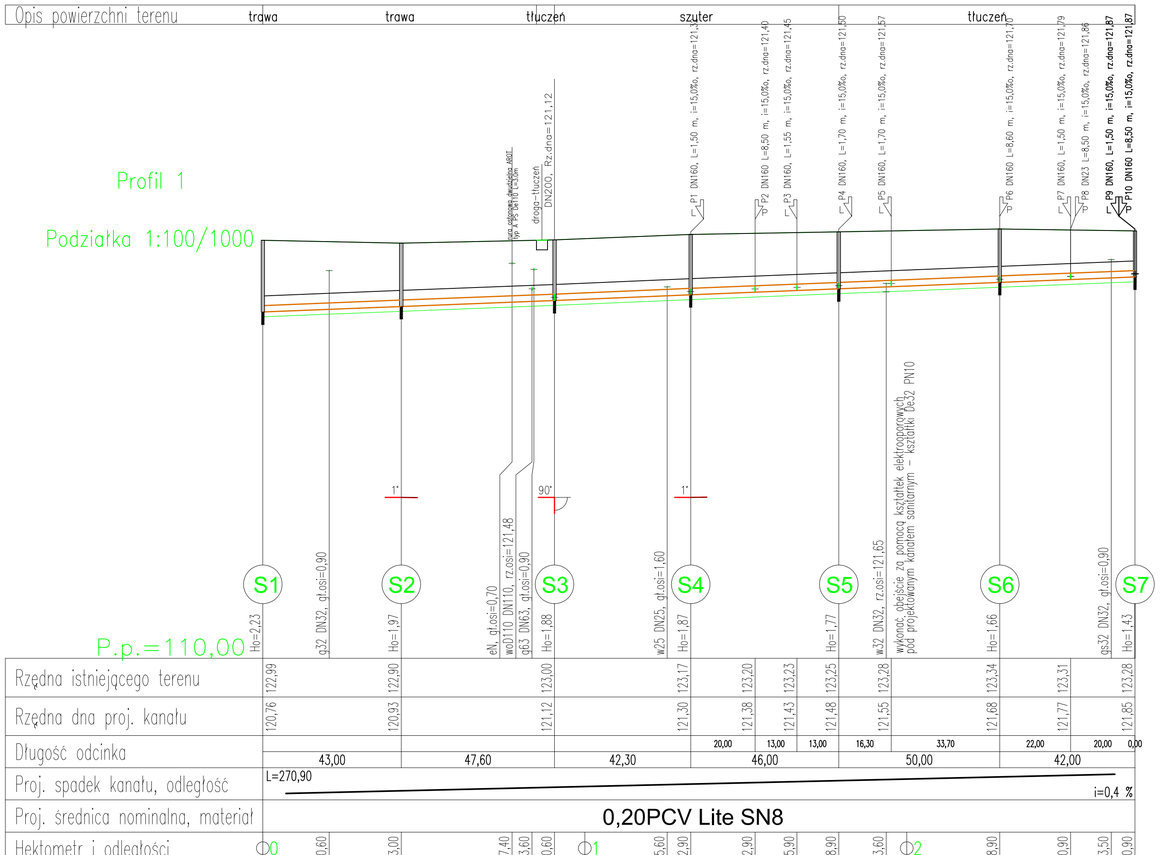

OZNACZENIA

- S1 — studzienka istniejąca ø1000mm
- S10 – S2 — studzienka projektowana ø1000mm
- Ho=1.62 — zagłębienie dna kanału
- Hog=1.45 — zagłębienie dna kanału górnego (dopływowego)
- Hod=2.00 — zagłębienie dna kanału dolnego (odpływowego)
- podsypka piaskowa gr 20 cm
- zsypka piaskowa gr 30cm

Uwagi:

1. Studzienki S2–S10ø1000mm, z betonu C35/45(B45) mrozoodpornego i wodoszczelego–negostopień nasiąkliwości do 5% połączenie kręgów na uszczelkę gumową stożkową SBR lub EPDM, stopnie włazowe powlekane w kolorze jaskrawym. Doloty do studzienki szczelne –prefabrykowane.
2. Włazy kl. D400 żeliwne lub z wypełnieniem betonowym z wentylacją
3. Przyłącza o średnicy 0,16m z rury PCV SN8 do granicy działek. Przyłącza zakończyć korkiem. Włączenie przyłączy do sieci za pomocą trójnika 0,20/0,16/45° lub studzienki rewizyjnej. Przyłącze układać ze spadkiem min.1.5% od miejsca podłączeniea w kierunku granicy działki i zakończyć na głębokości 1,2m od powierzchni terenu.
4. Zgęszczenie gruntu pod studzienkami Is=0,98.

BIURO PROJEKTOWO USŁUGOWE INSTALACJI I SIECI SANITARNYCH Ul. Żółkiewskiego 10 Edward D. Krawczyk 58–300 Wałbrzych			
Inwestor	Gmina Czernica ul. Kolejowa 3, 55–003 Czernica		Stadium PBW
Obiekt i adres	Sieć kanalizacji sanitarnej – ul. Orzechowa dz.nr 309/613, 309/602, 309/545 obr. Nadolice Wielkie		Branża Sanitarna
Projektant:	inz. E.D. Krawczyk	Spec. instal. sanitarne 75/DOŚ/05 09.17	Skala 1:100/1:1000
Sprawdzający:			
Tytuł rysunku	Profil podłużny kanalizacji snitarnej		Nr rys. 2