

Zatwierdził m.l.

1:1000




Mapa:
Moduł ogólny

Chrzęstawa Wielka ul. Wrocławska 19

6450311,74 5662322,55

6450491,66 5662322,55

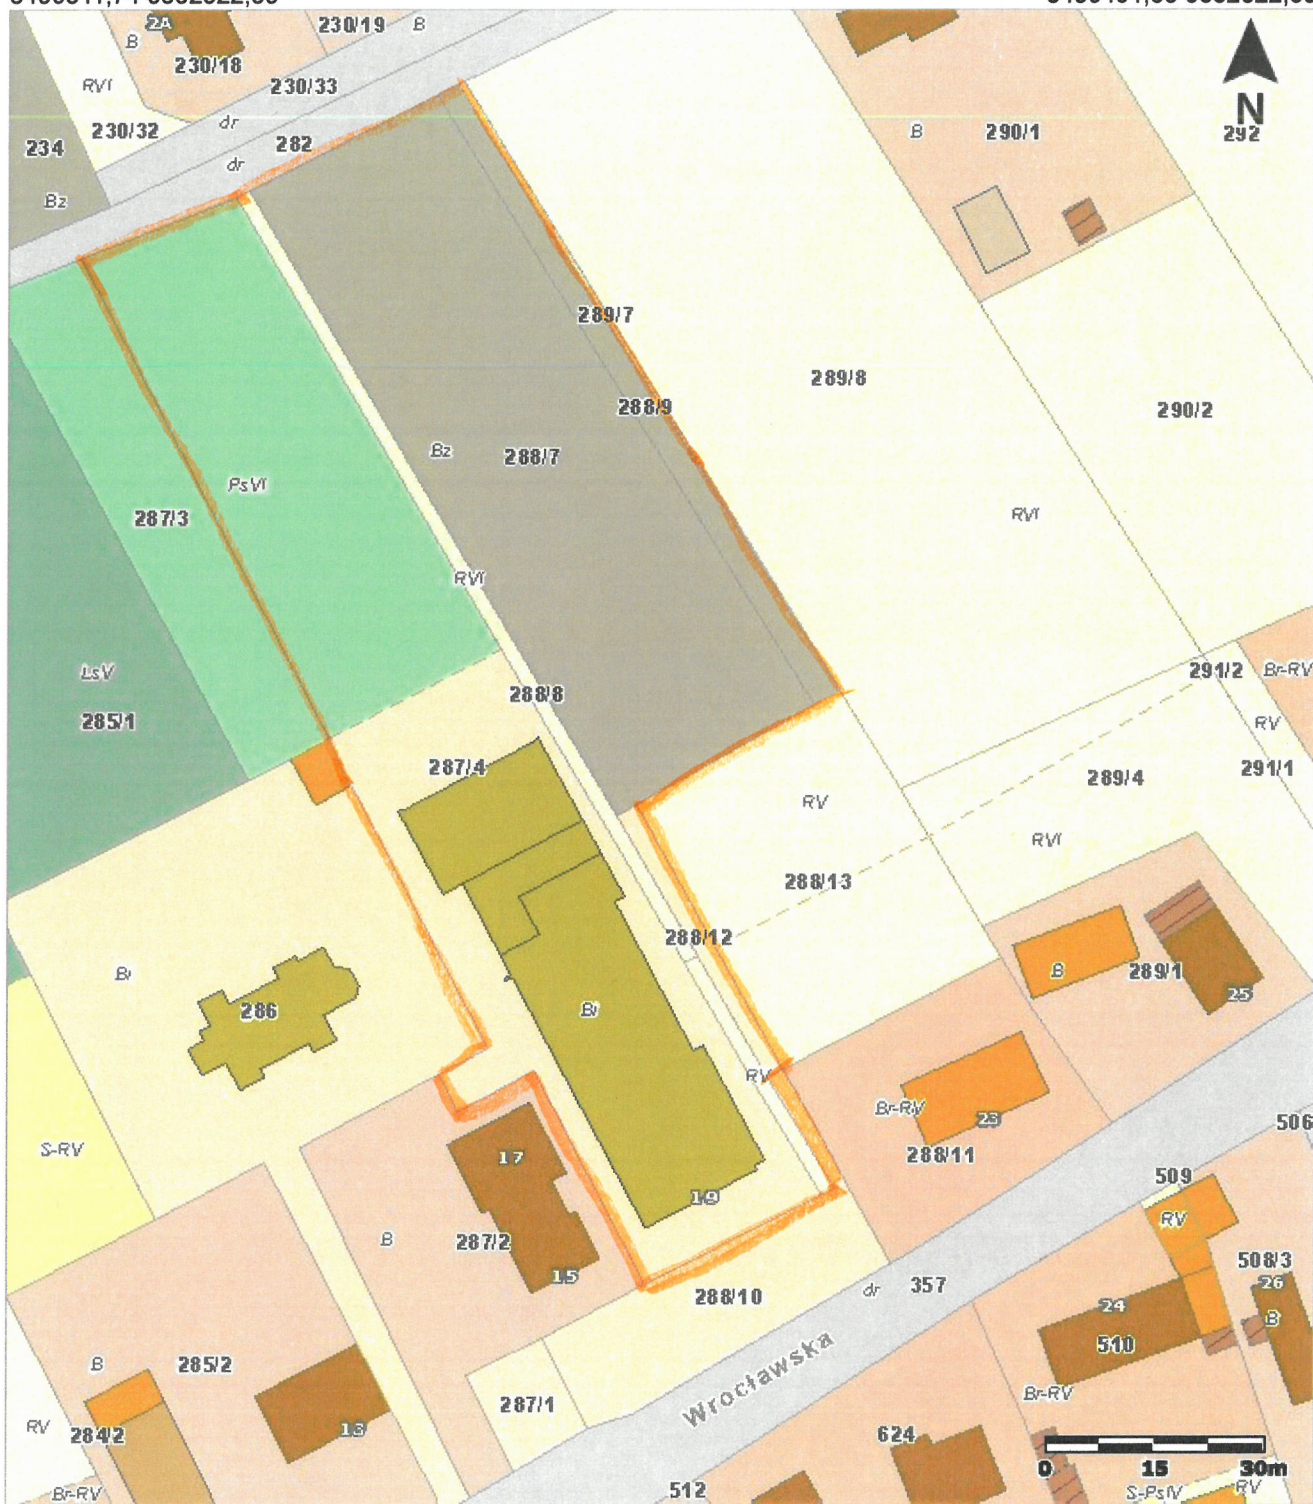

6450311,74 5662116,17

6450491,66 5662116,17

Uwaga: Ten wydruk ma charakter wyłącznie poglądowy i w żadnym razie nie może być traktowany jako dokument oficjalny.