



RZUT PODDASZA

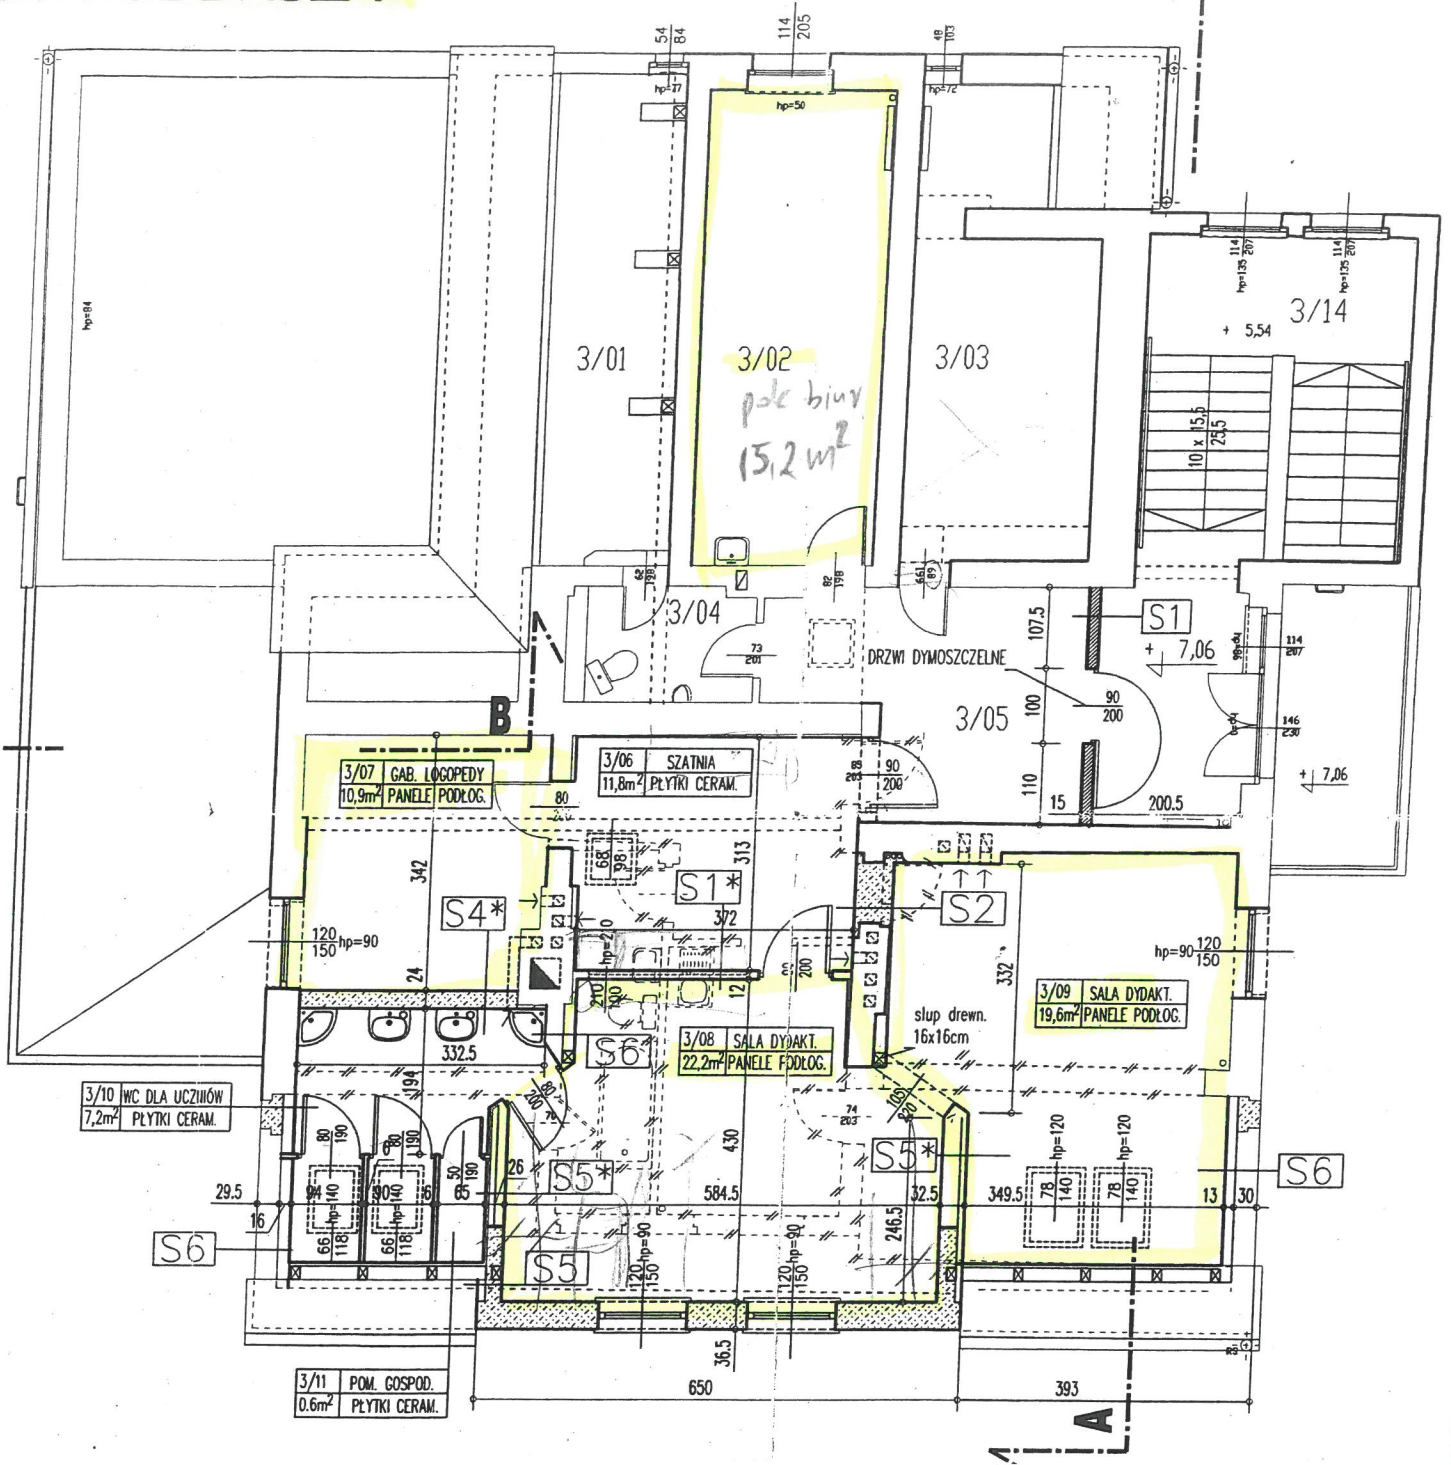

570

RZUT PARTERU

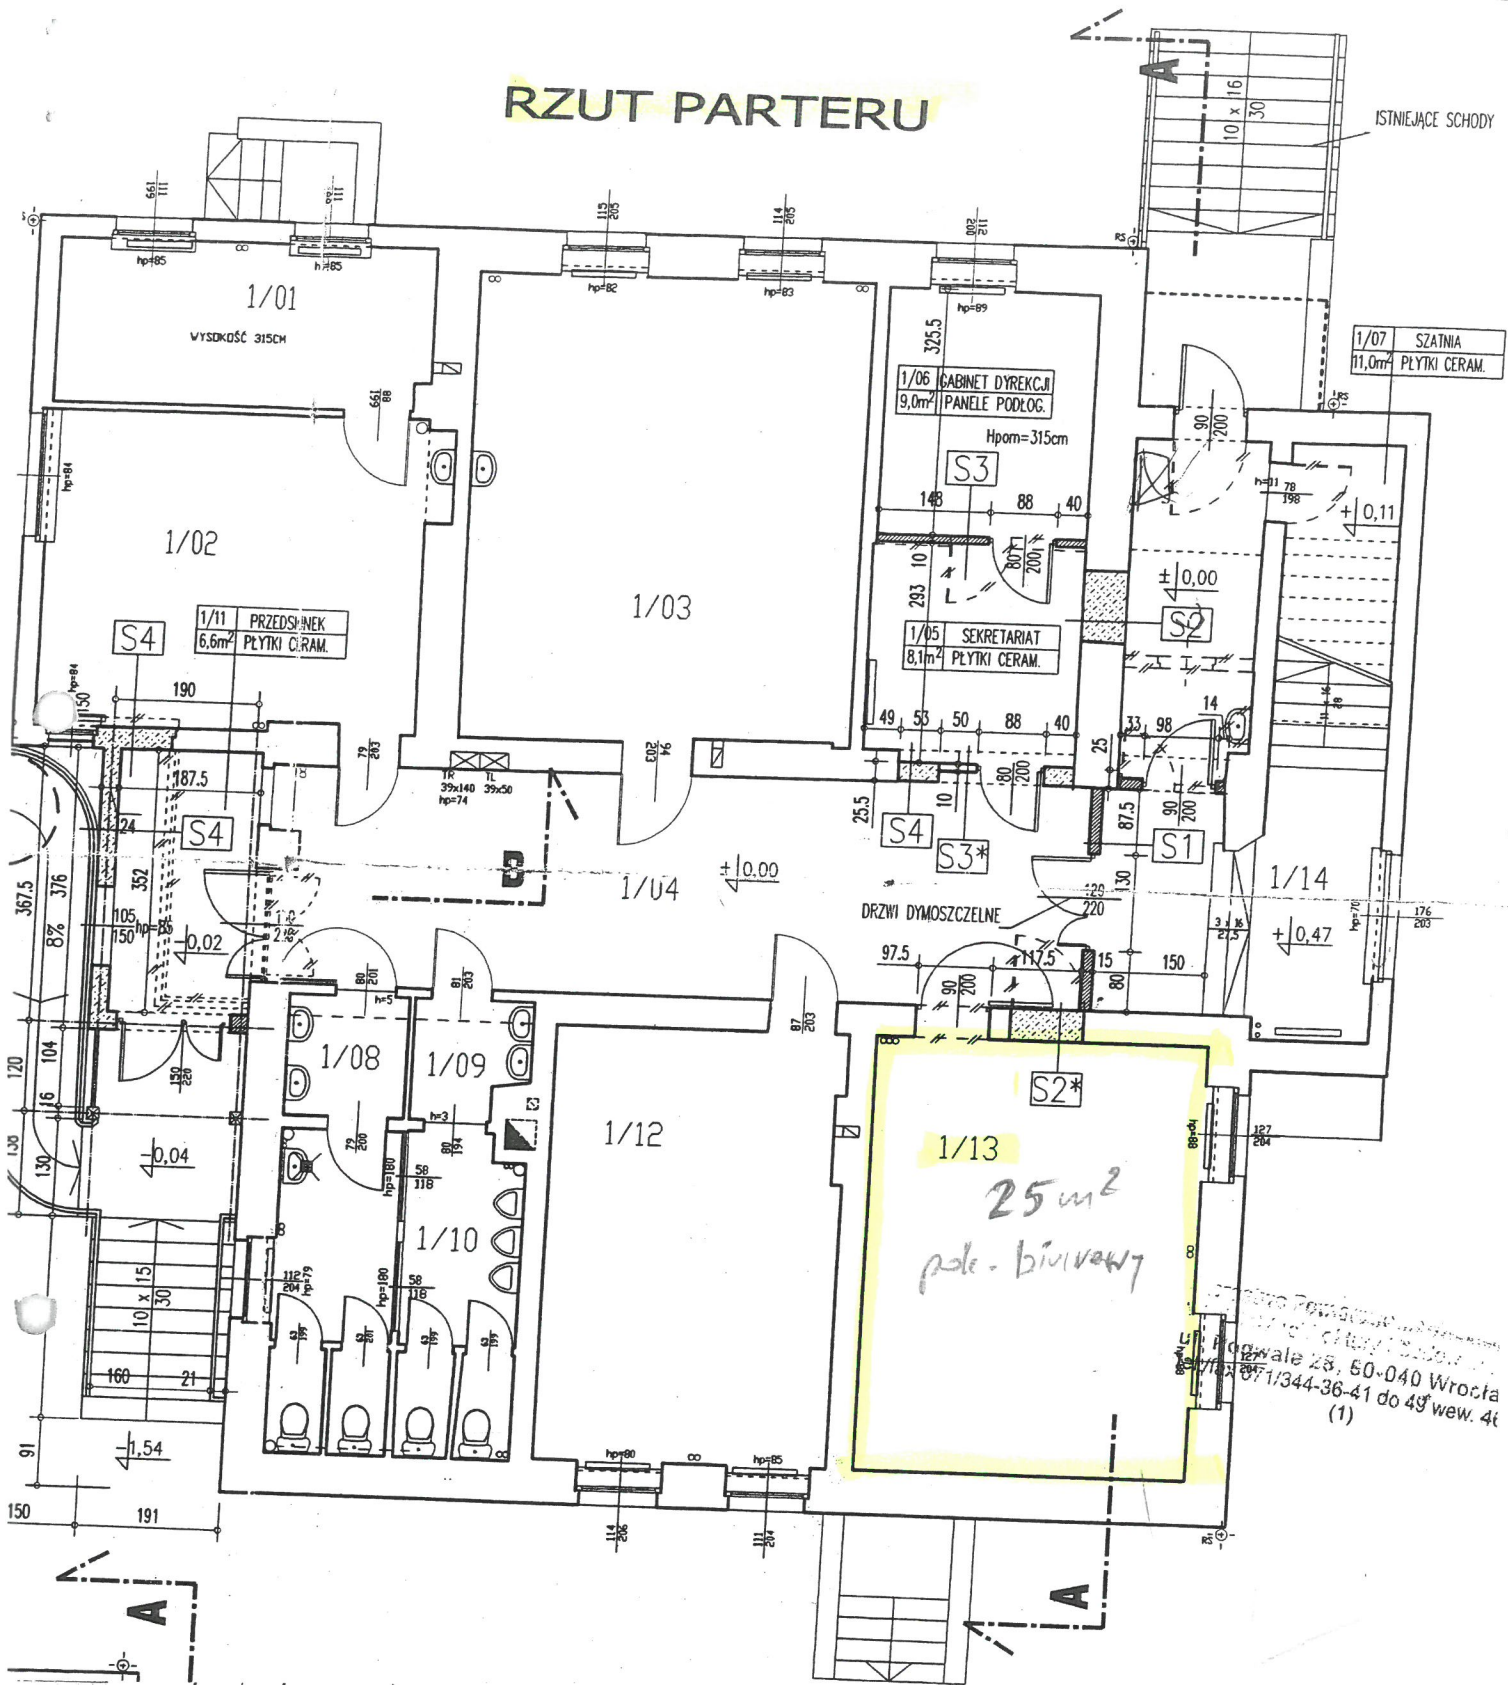

ISTNIEJĄCE SCHODY

1/07 SZATNIA
11,0m² PŁYTKI CERAM.


1/06 GABINET DYREKCJI
9,0m² PANELE PODŁOG.
Hpom=315cm

1/11 PRZEDSIĘBIEK
6,6m² PŁYTKI CERAM.

1/05 SEKRETARIAT
8,1m² PŁYTKI CERAM.

1/13
25m²
pdc - biurowy

Urząd Powiatowy Wrocław
ul. Podgale 28, 50-040 Wrocław
tel. 71 344-36-41 do 49 wew. 41
(1)

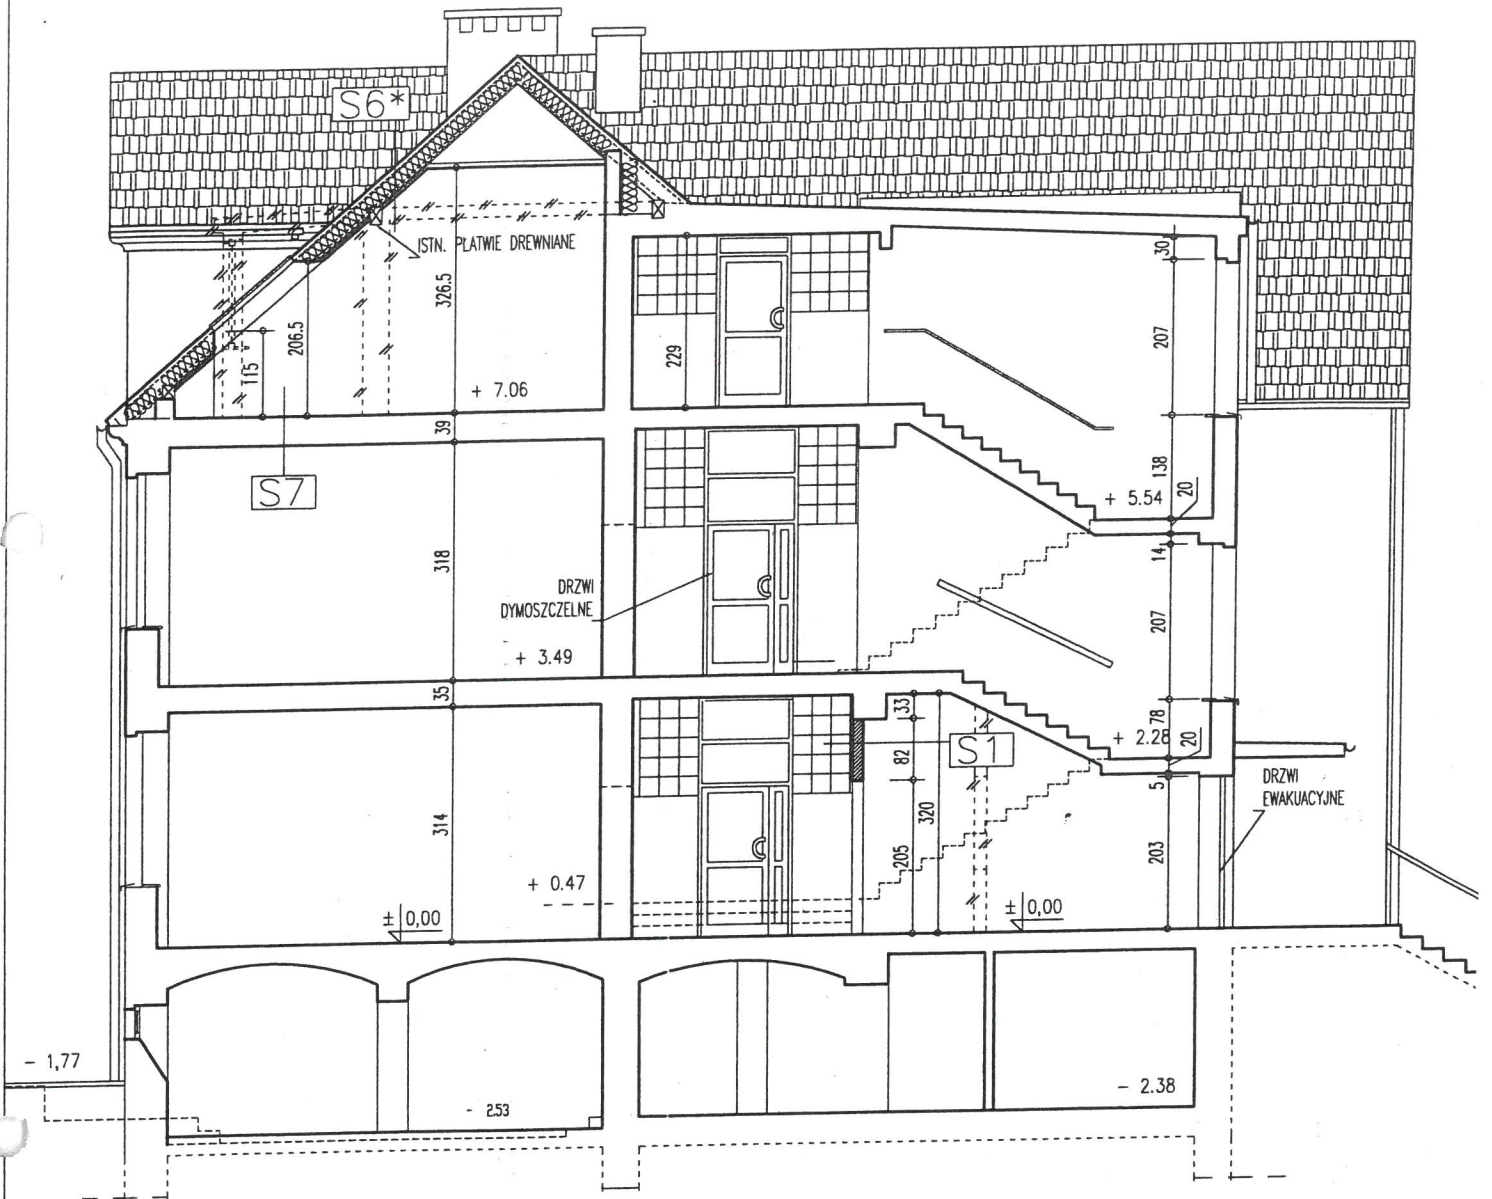

PRZEKRÓJ A-A

S1

tynek cem.-wap. lub gips.	1.5cm
cegła ceram.	12cm
tynek cem.-wap. lub gips.	1.5cm

S6*

dachówka ceram. w kolorze istn. dachówki	
łaty drewniane 6x4cm	4cm
folia paroprzepuszczalna	-
wełna mierzalna pomiędzy krokiewiami	20cm
folia paroizolacyjna	-
pl. GKF na profilach stal.	1,25cm

S7

panele podłogowe	0.8cm
mata wygłuszająca	0.4cm
folia PE p. wilgoc.	0,02cm
wylewka samopoziomująca	0,5-2cm
istn. strop żelbet.	30cm
tynek cem.-wap. lub gipsowy	1,5-2cm

S8

plytki ceram. (gres)	2cm
wylewka beton.	4cm
folia PE p. wilgoc.	0,02cm
wylewka samopoziomująca	0,5-2cm
istn. strop żelbet.	30cm
tynek cem.-wap. lub gipsowy	1,5-2cm