

zajęcie nr 1




Mapa:
Infrastruktura

1:500

Czernica ul. Wojska Polskiego dz. 165/82

6447190,31 5657354,99

6447280,27 5657354,99

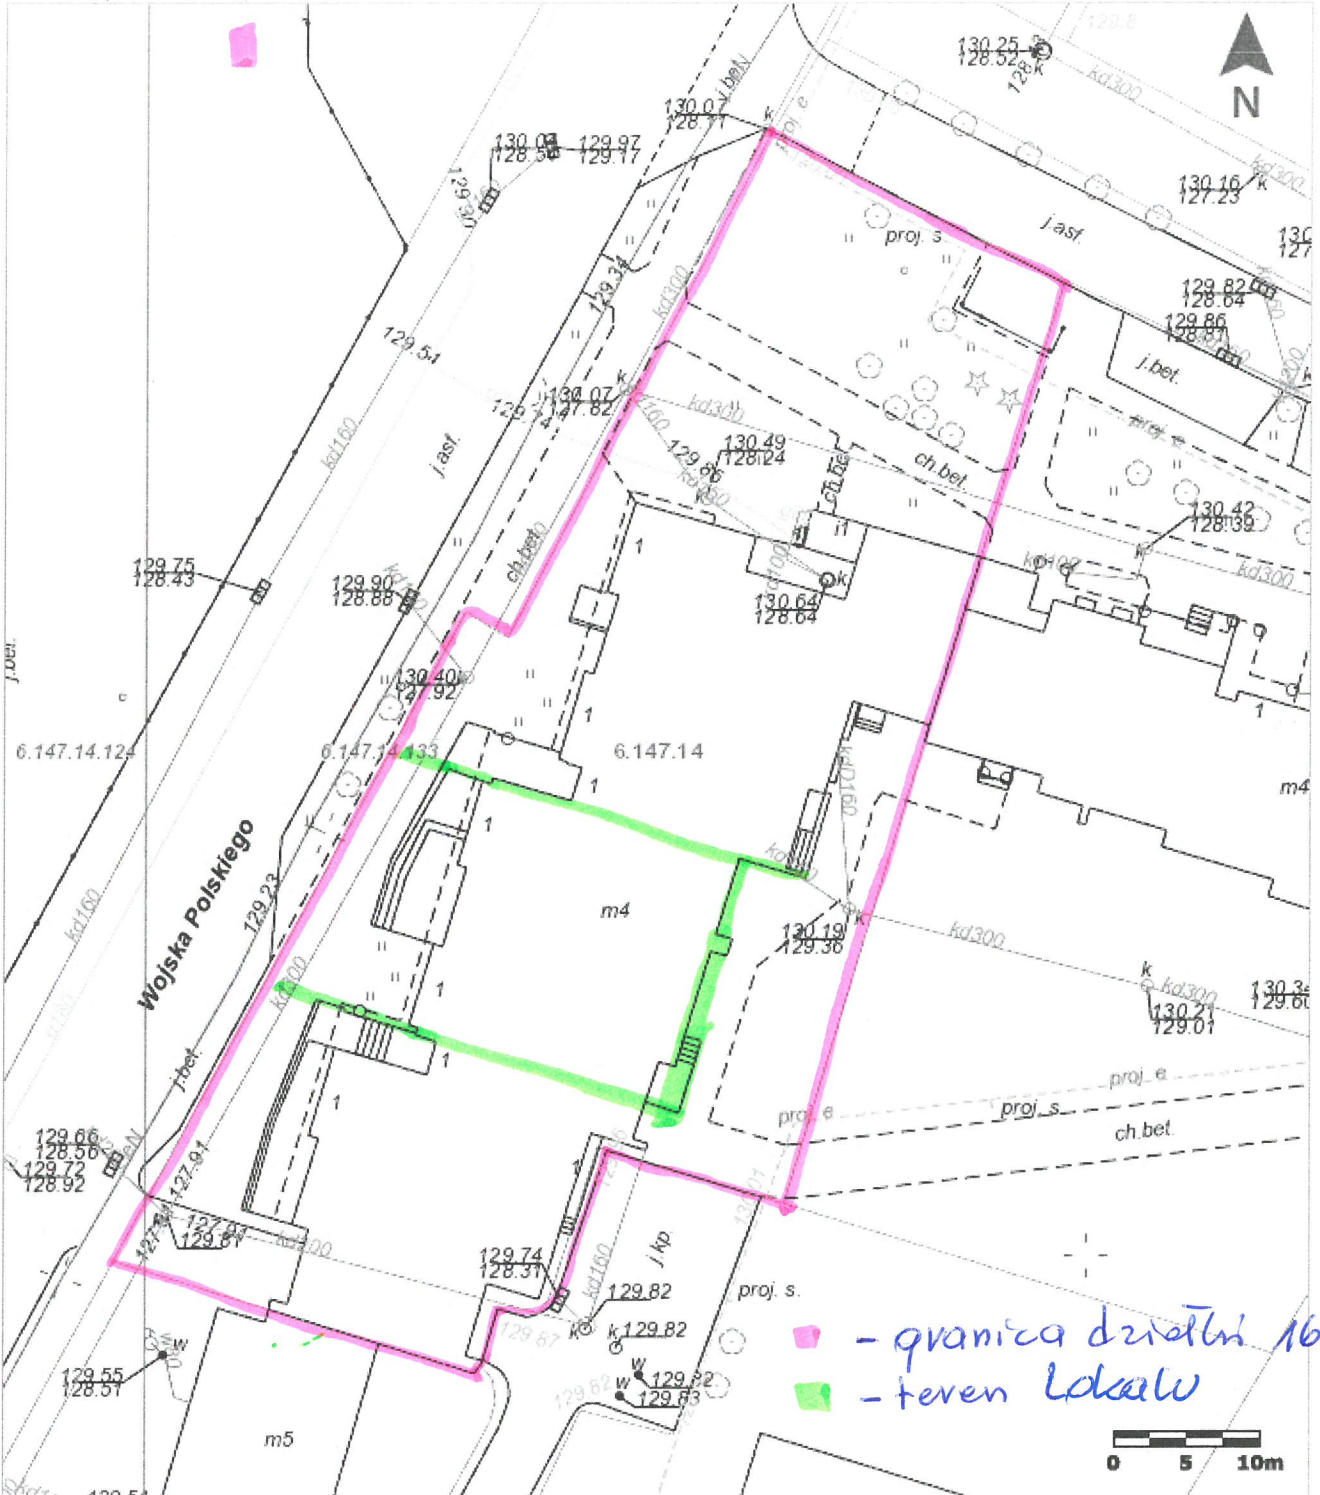

6447190,31 5657251,80

6447280,27 5657251,80

■ - granica działki 165/82
■ - teren lokalu

Uwaga: Ten wydruk ma charakter wyłącznie poglądowy i w żadnym razie nie może być traktowany jako dokument oficjalny.