


Załącznik nr 2

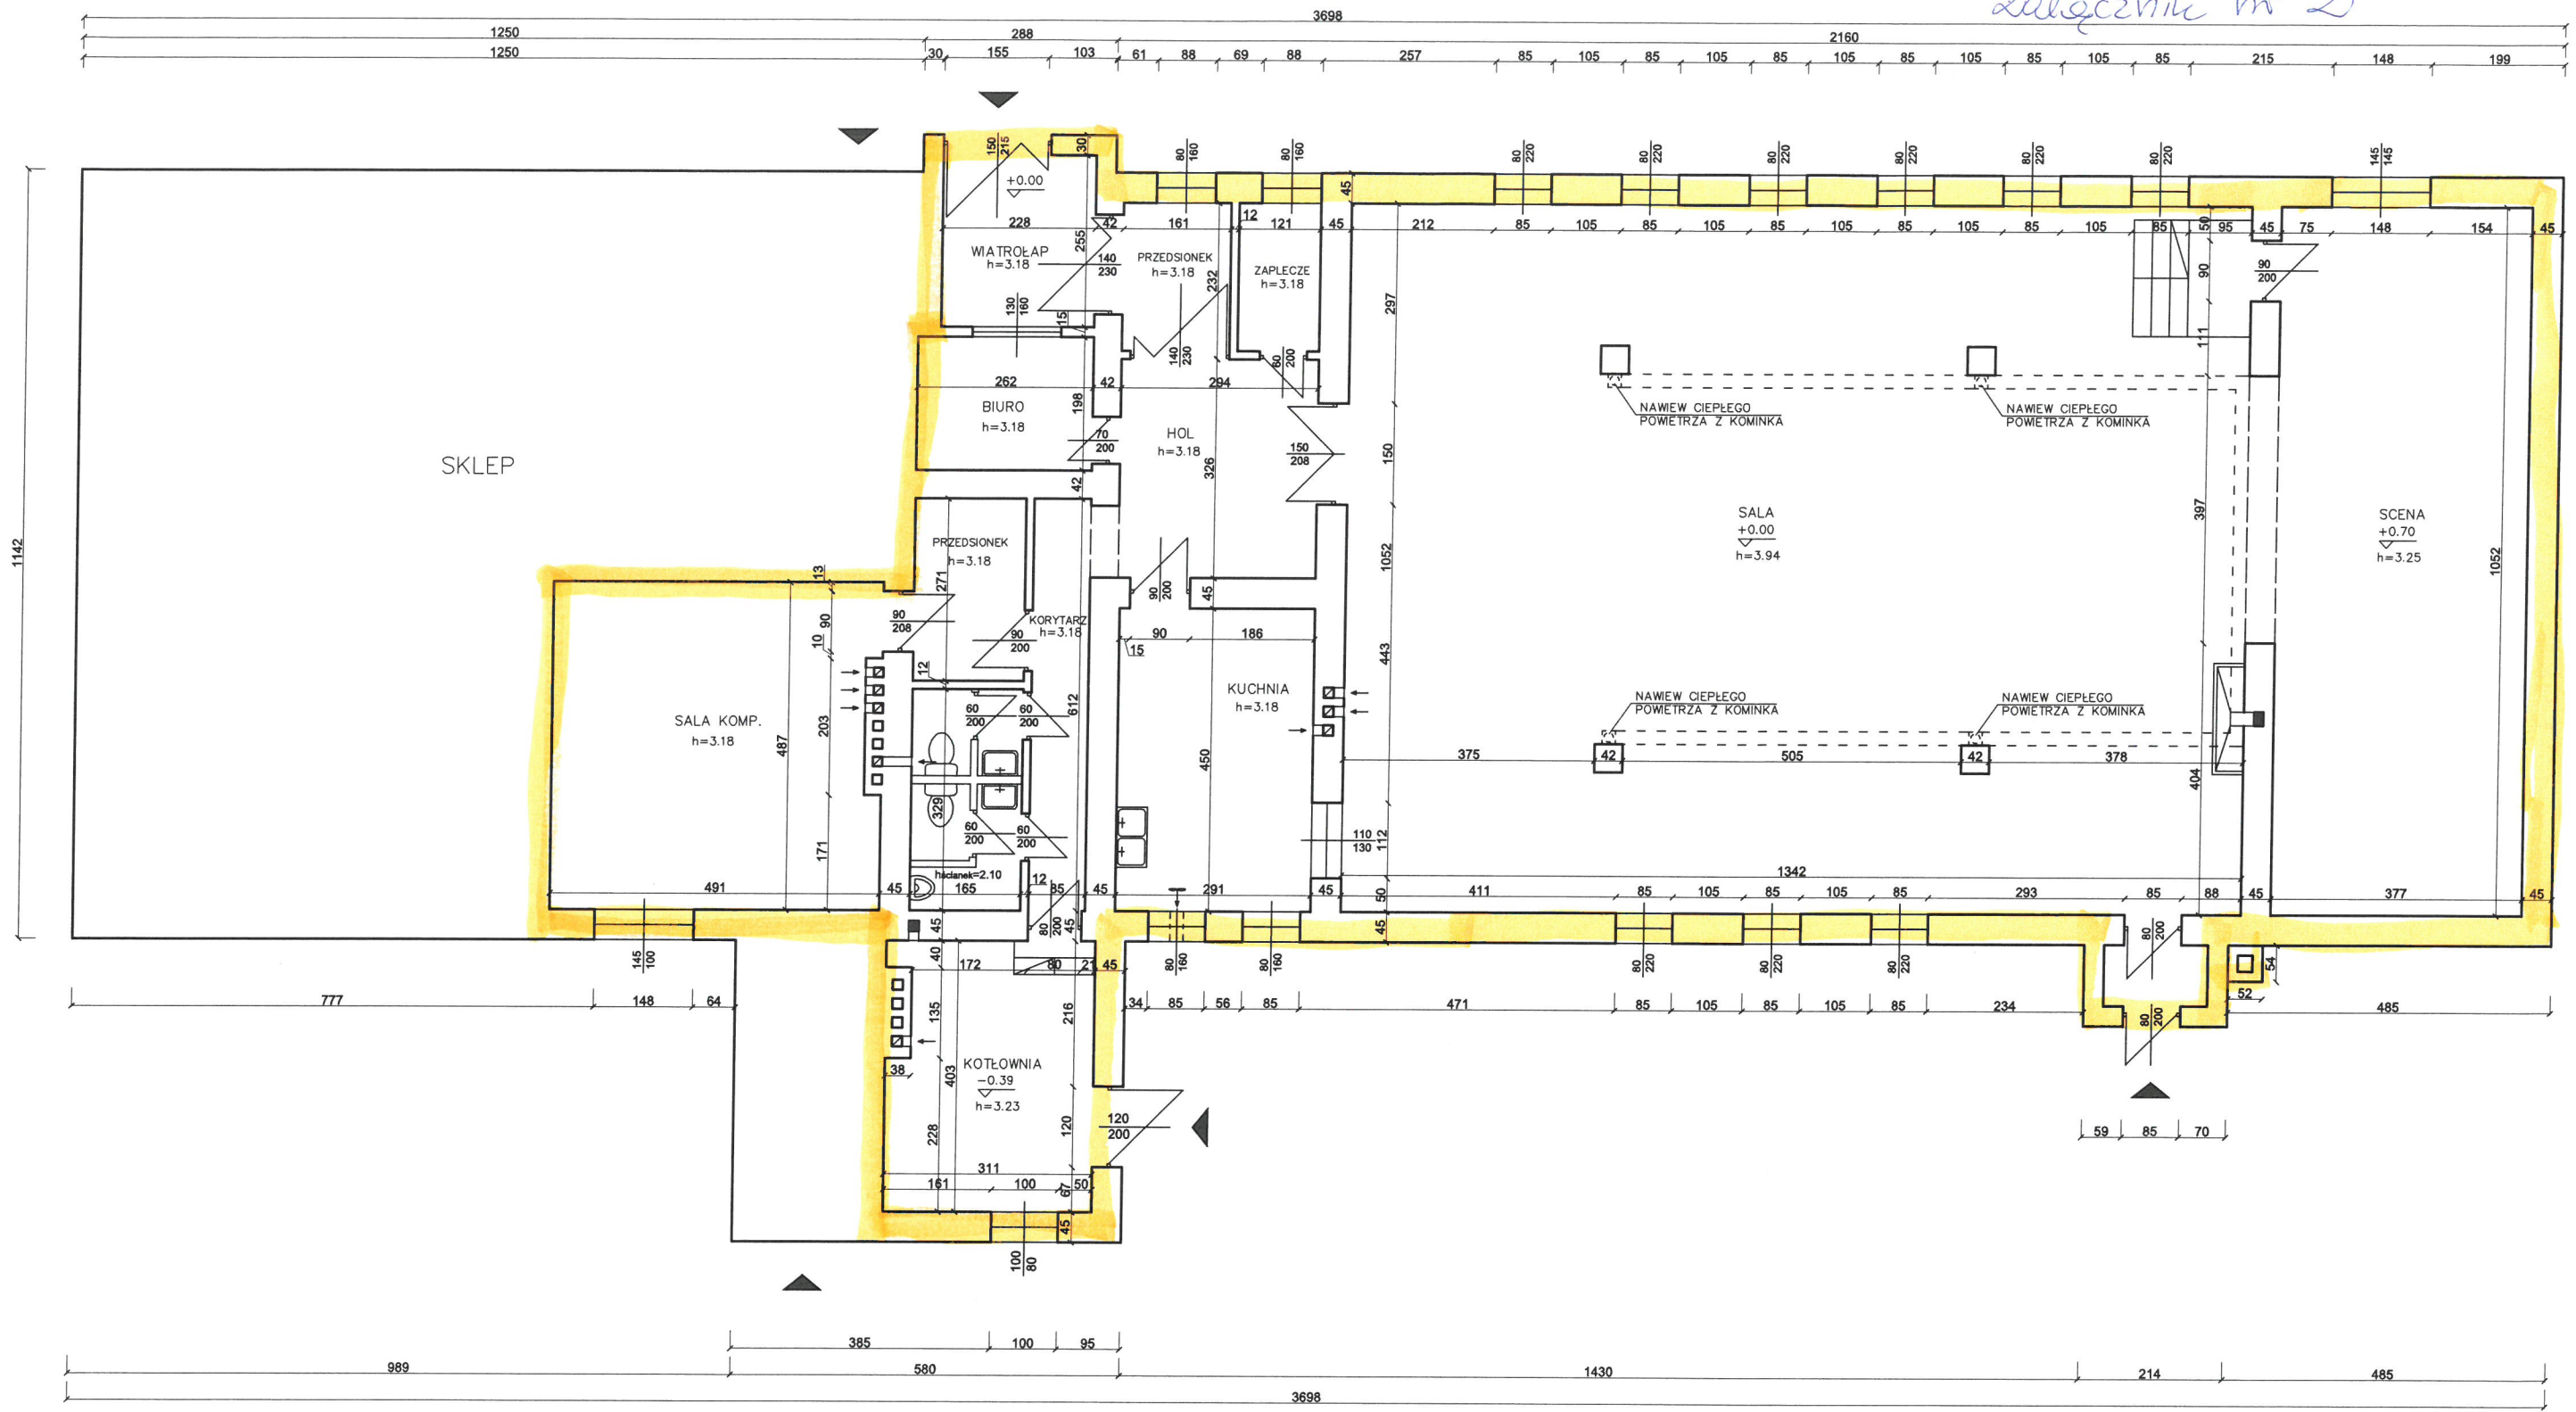

BIURO PROJEKTÓW			
PRACOWNIA PROJEKTOWA			
mgr inż. PAWEŁ JANKOWSKI			
55-002 KAMIENIEC WROCŁAWSKI ul. SZKOLNA 12			
tel. 071 318-56-27, 606-249-467			
INWESTOR	URZĄD GMINY CZERNICA 55-003 CZERNICA, ul. KOLEJOWA 3	SKALA	1:50
		FAZA	Projekt budowlany
		BRANŻA	INSTAL. SANIT.
NAZWA I ADRES OBIEKTU BUDOWLANEGO:		DATA	LUTY 2012r.
ŚWIE TLICA WIEJSKA GAJKÓW, DZ. NR. 107/4			
TYTUŁ RYSUNKU:		NR RYS.	IS-3
INWENTARYZACJA			
FUNKCJA	IMIĘ NAZWISKO	Specjalność i nr uprawnień.	Data i podpis
PROJEKTANT	mgr inż. Paweł Jankowski	329/81/Lo spec.ins. sanit.	
PROJEKTANT			