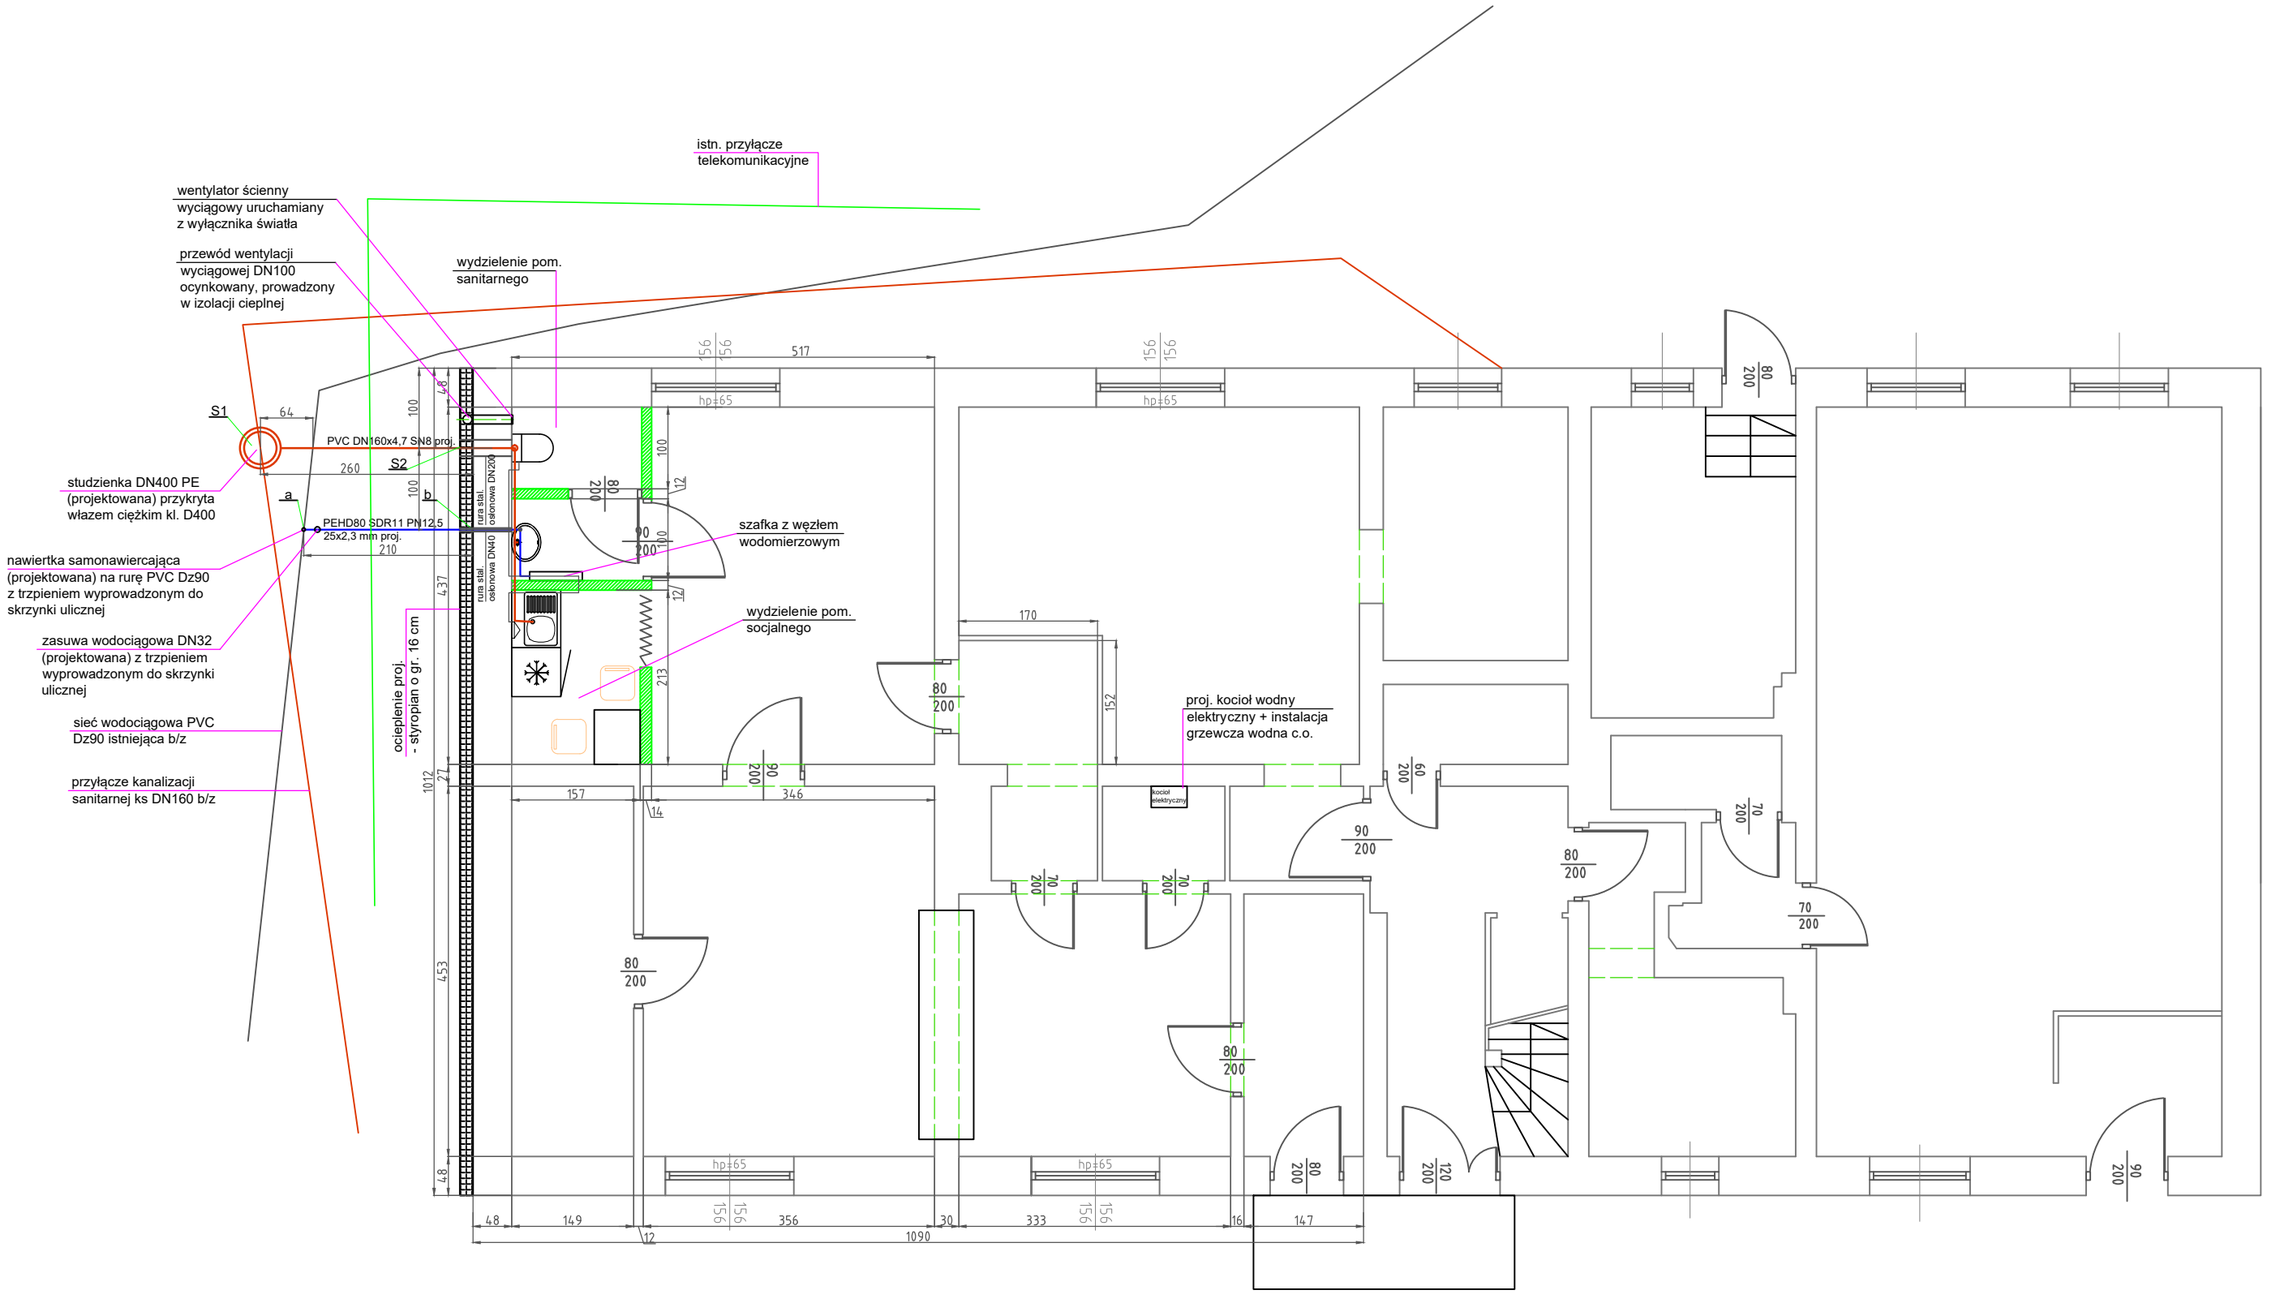

JEDNOSTKA PROJEKTOWA coremat ic		IMIĘ i NAZWISKO	NR. UPRAWNIEŃ i SPECJALNOŚĆ	DATA	PODPIS
	PROJEKTOWAŁ	mgr inż. Zygmunt Pierzchawka	5/93/OP spec. instal.–inżynieryjna	04.2019	
	OPRACOWAŁ	mgr inż. Jarosław Pierzchawka	–	04.2019	
INWESTOR	GMINA CZERNICA UL. KOLEJOWA 3 55-003 CZERNICA				
INWESTYCJA	REMONT LOKALU UŻYTKOWEGO NA PARTERZE BUDYNKU MIESZKALNEGO WIELORODZINNEGO W KAMIEŃCU WROCŁAWSKIM				
TYTUŁ RYSUNKU	SCHEMAT MONTAŻOWY INSTALACJI ZIMNEJ WODY I KANALIZACJI SANITARNEJ – RZUT PARTERU BUDYNKU			SKALA	1:75
SYMBOL OBIEKTU	STADIUM	NR PROJEKTU	NR RYSUNKU	NR ZMIANY	
PP/KMR	PBW	01/03/19	RYS. NR 2		