


Zatwierdzenie nr 2


# SZKIC BUDYNKU

WOJNOWICE 67 gm. Czernica


## PARTER

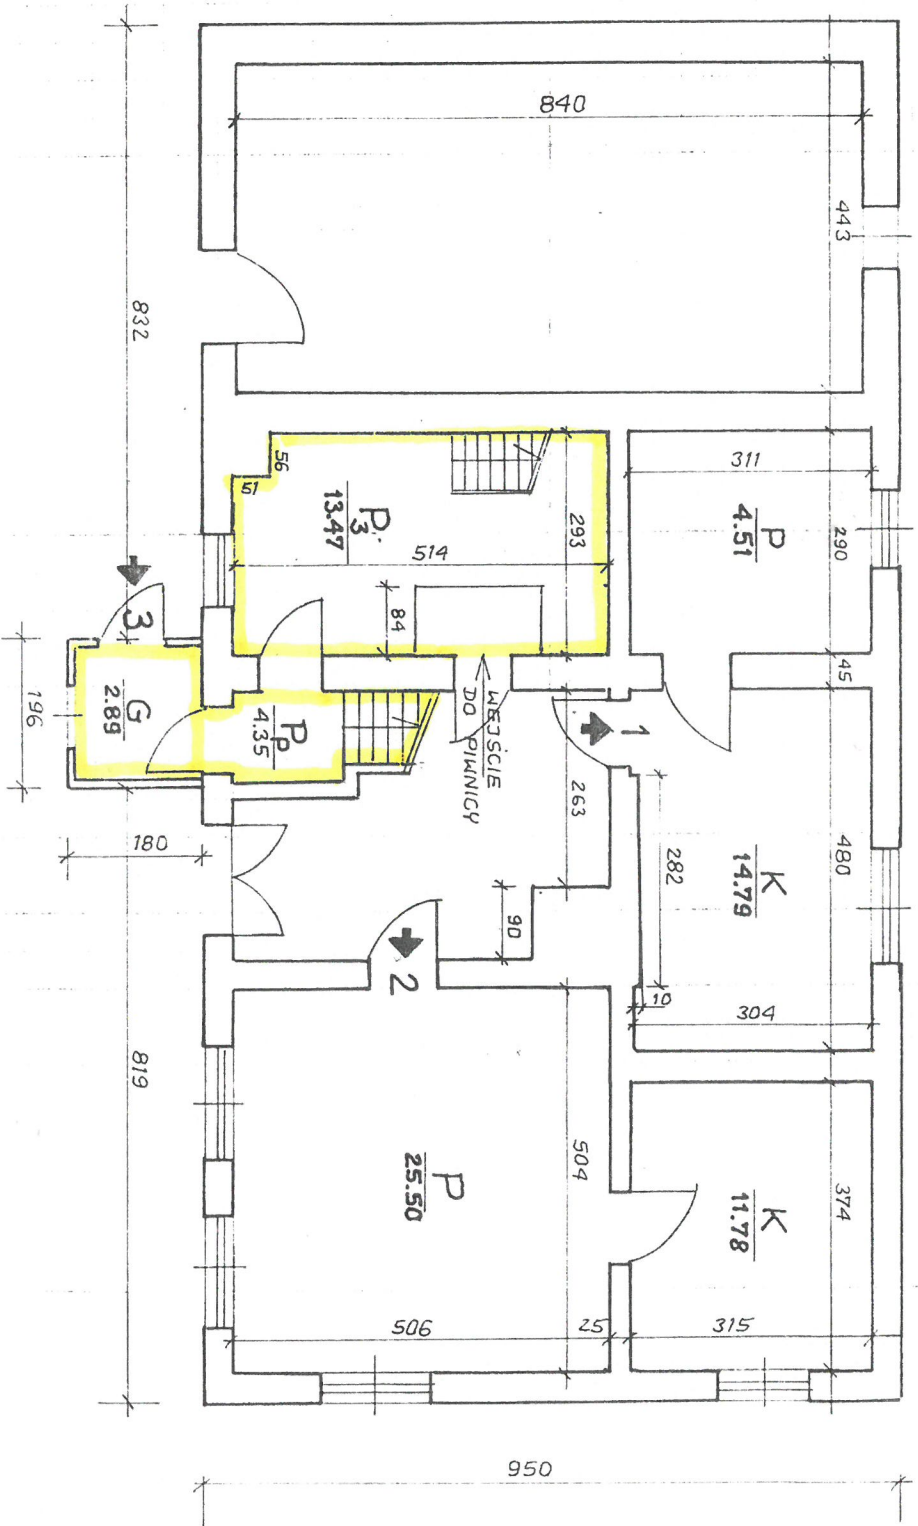

## PODDASZE UŻYTKOWE

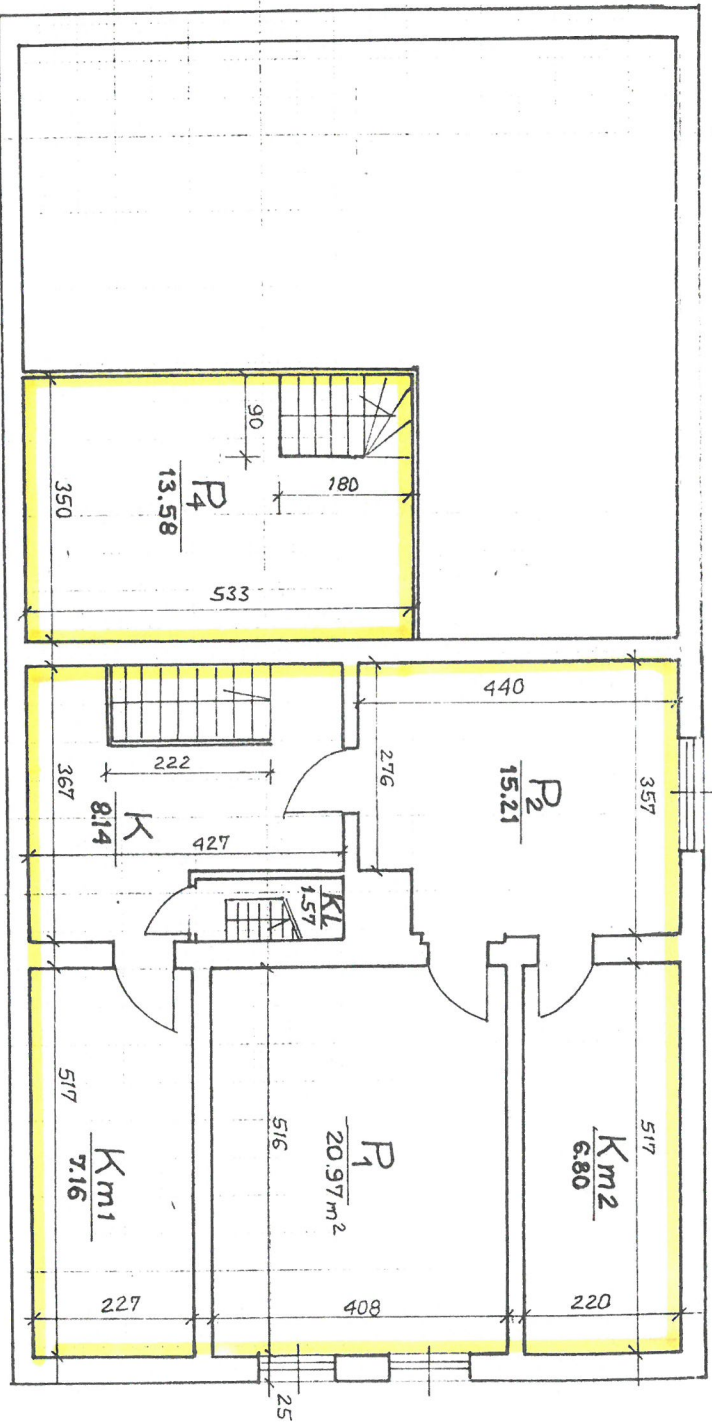

## STRYCH

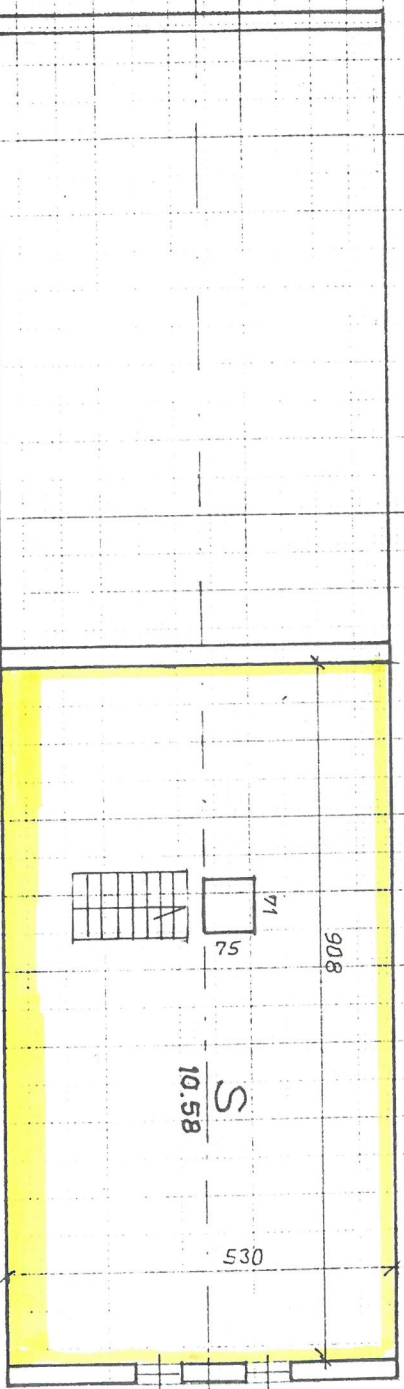

mgr inż. Jan Strzeżewski  
upr. bud. konsult. 55 ust. 1  
57-100 STRZEŻEWIC  
tel. 0725/21-401  
ul. Poniatowskiego 32