


430.3586.2018

Układ odniesienia: PL-ETRF2000
Układ współrzędnych: PL-2000, strefa 6 (18°)
Układ wysokościowy: Kronsztadt 60

MAPA ZASADNICZA

SKALA 1:500
Sekcje mapy: 6.148.14.17.1.2; 6.148.14.17.2.1

Województwo: dolnośląskie
Powiat: wrocławski
Jednostka ewidencyjna: Czernica, 022301_2
Obręb: Nadolice Wielkie, 0019

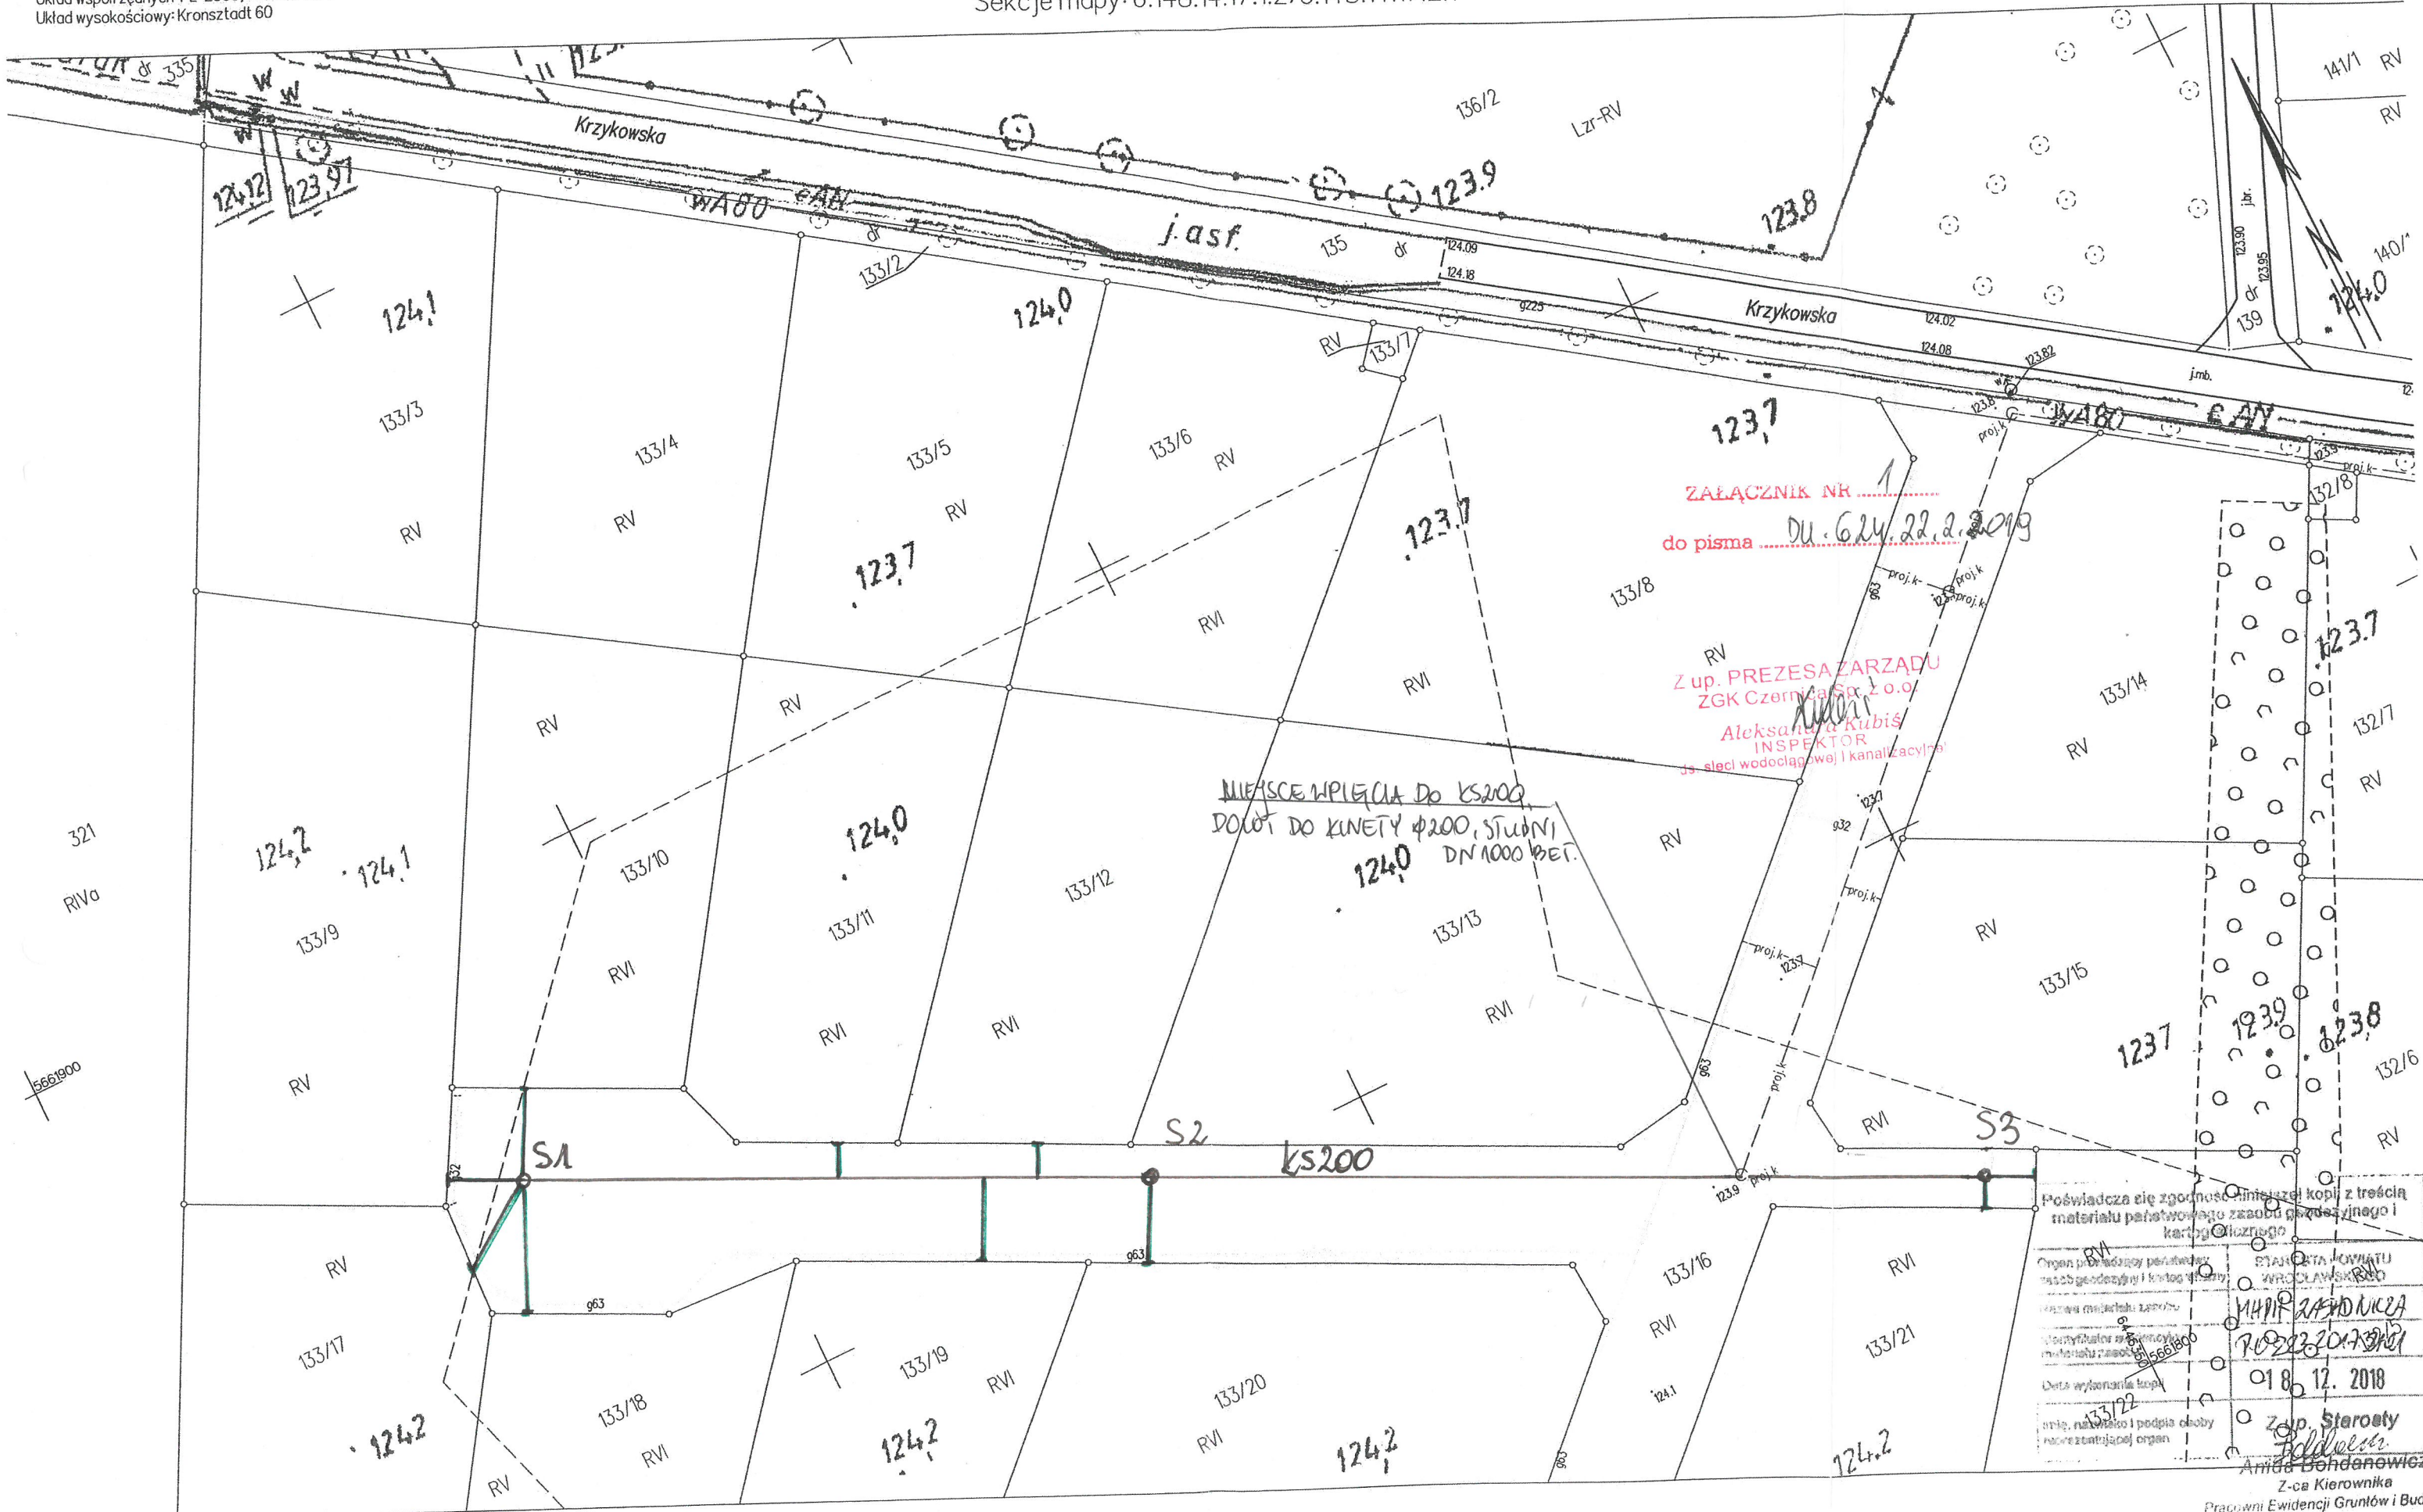

ZAŁĄCZNIK NR 1
do pisma **DU.GM.22.2.2019**

Z up. **PREZESA ZARZĄDU**
ZGK Czernica Sp. z o.o.
Aleksandra Kubiś
INSPEKTOR
ds. sieci wodociągowej i kanalizacyjnej

MIEJSCE WPIĘCIA DO KS200
DOŁÓŻ DO KINETY Ø200, STUJNY
DN1000 BEF.

Poświadczam zgodność niniejszej kopii z treścią
materiału państwowego zasobu geodezyjnego i
kartograficznego

Organ prowadzący państwowy
zasób geodezyjny i kartograficzny
Krajowa kadra geodezyjna
Urząd wojewódzki wrocławski
Urząd wojewódzki wrocławski
018 12. 2018
Z up. Starosty
Andrzej Bondanowicz
Z-ca Kierownika
Pracowni Ewidencji Gruntów i Budy