
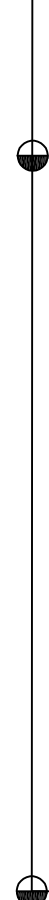


poziom porównawczy 110,00m n.p.m.								
rzędne niwelety	120,79		121,18					120,93
pochylenia podłożne i łuki pionowe	$i=0,8\%$ $L=49,14m$		$i=0,3\%$ $83,5m$					
rzędne terenu	120,60		121,00					120,90
proste i łuki poziome	$L=56,57m$		$R=300m$ $t=24,9m$		$L=50,72m$			
odległości	0,00	17,00	24,43	49,33	51,63			00,50
km i hm								

0+067,86

1

2

PROJINŻ JAROSŁAW FIGIEL		NAZWA I ADRES INWESTYCJI: REMONT ODCINKA UL. KLONOWEJ W KAMIENCU WROCŁAWSKIM	
UL. Leśna 8a, 55-220 Jelcz-Laskowice jfigiel@bh-wiaręgia.eu		INWESTOR: Gmina Czernica, ul. Kolejowa 3, 55-003 Czernica	
PROJEKTANT Jarosław Figiel	PODPIS: DOS/0390/PBD/19	NR UPR: 01.2020r.	DATA:
RYSUJEK: Przekrój podłużny	SKALA: 1 : 1000/10000	NR PTS.:	03