



PRZEKROJE NORMALNE


A-A

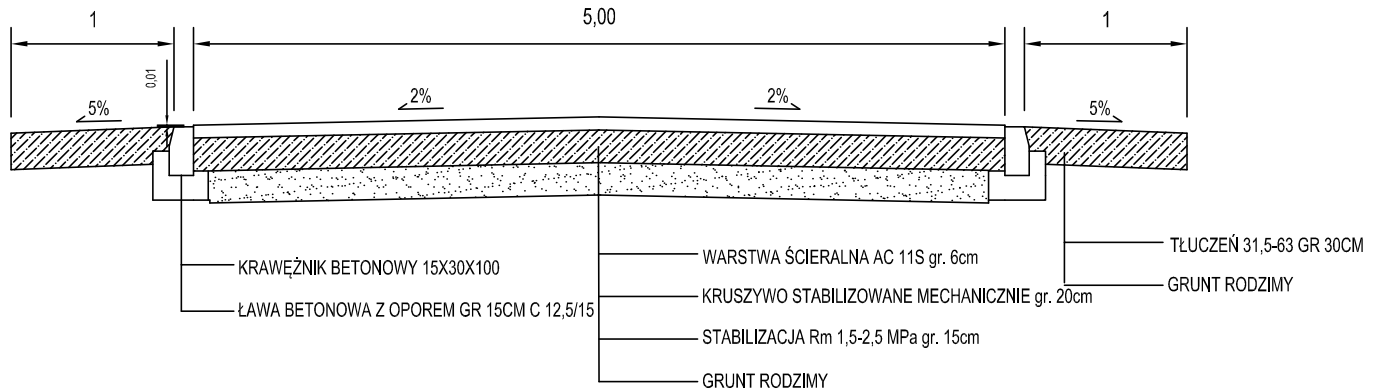

B-B

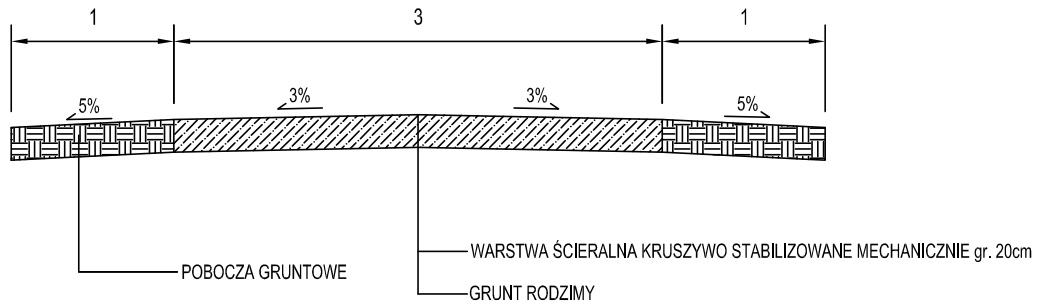

C-C

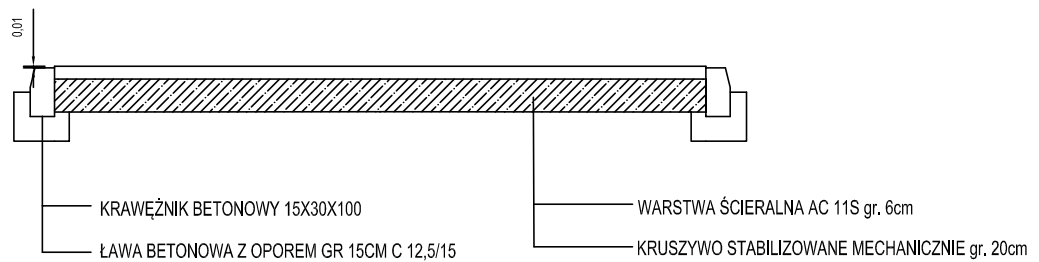

D-D



PROJINŻ JAROSŁAW FIGIEL		NAZWA I ADRES INWESTYCJI: REMONT ODCINKA UL. KLONOWEJ W KAMIEŃCU WROCŁAWSKIM	
UL. Leśna 8a, 55-220 Jelcz-Laskowice jfigiel@bi-viaregia.eu		INWESTOR: Gmina Czernica, ul. Kolejowa 3, 55-003 Czernica	
PROJEKTANT Jaroslaw Figiel	PODPIS:	NR UPR.: DOŚ/0390/PBD/19	DATA: 01.2020r.
RYSUNEK: Przekroje Normalne		SKALA: 1 : 50	NR RYS.: 03