



Szczegół D
układ rozmieszczenia kostki eko 20x20x8
skala 1:10*

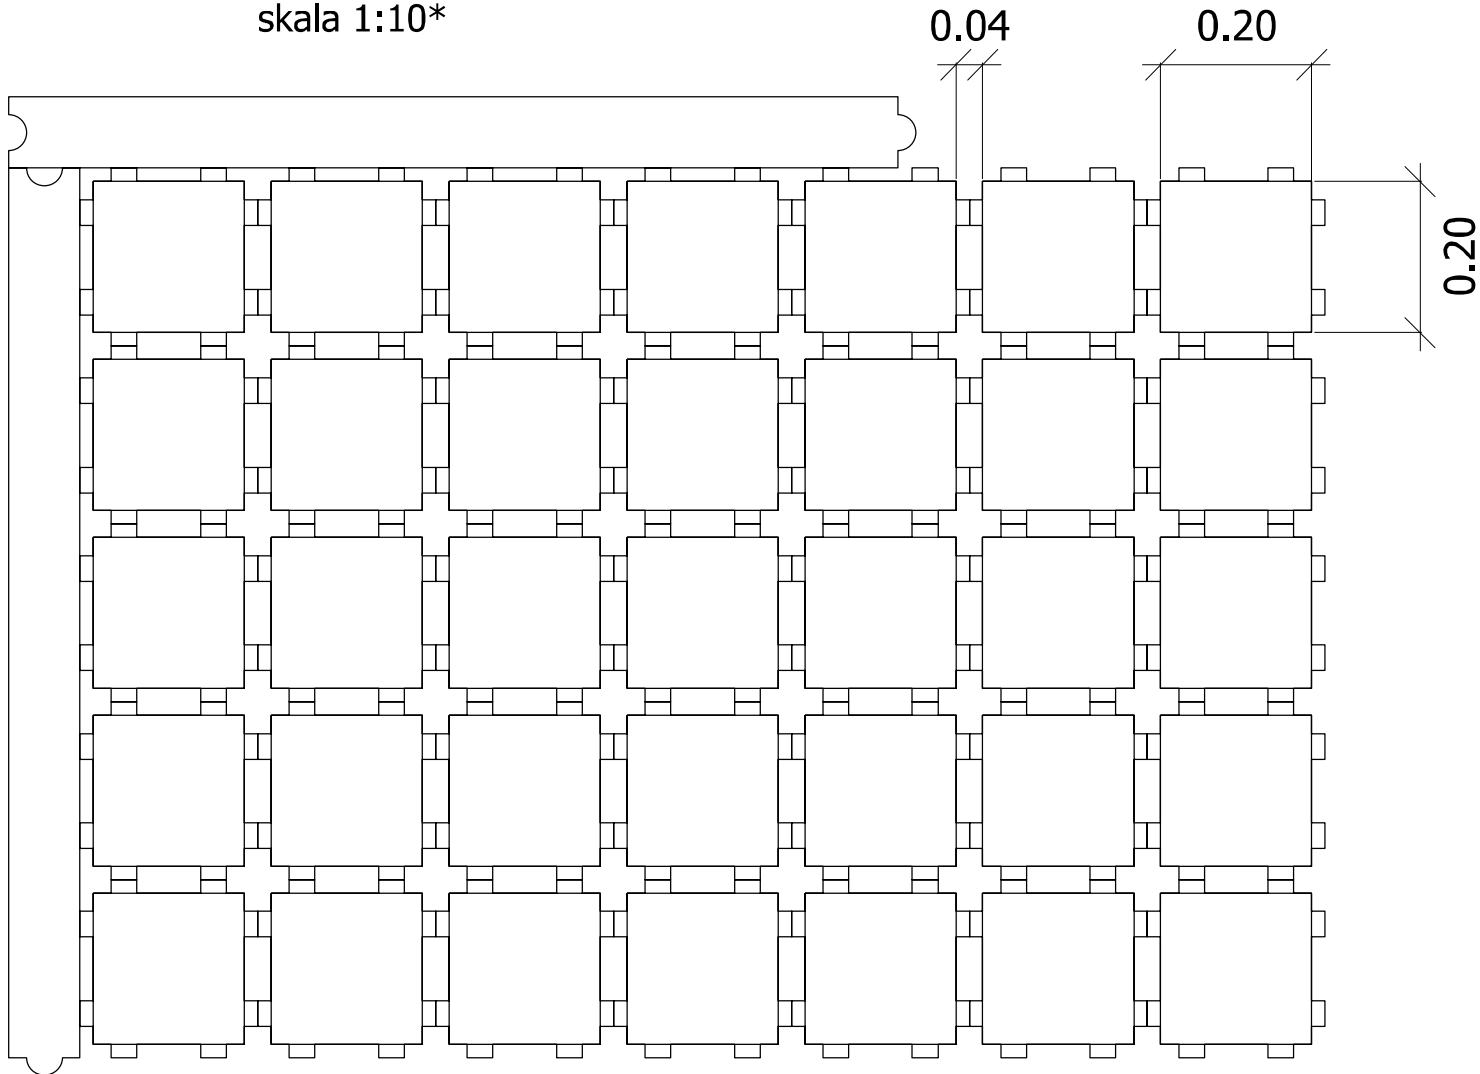

*wypełnienie szczelin grysem

Szczegół E
dren francuski szer. 0,5m, głęb. 0,5-0,8m
rura perforowana o Ø160mm w otulinie z kruszywa naturalnego
owiniętego geowłókniną filtracyjną, igłowaną
zabrukowany wylot drenu kostką granitową
skala 1:10

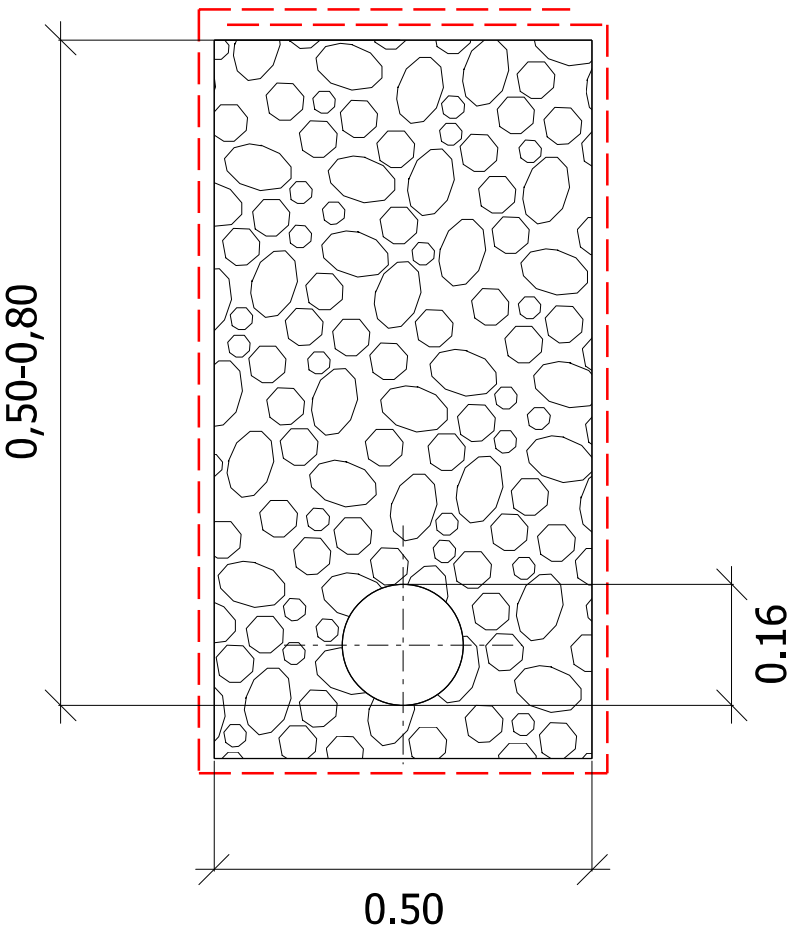

INWESTOR				
Urząd Gminy Czernica ul. Kolejowa 3 55-003 Czernica				
WYKONAWCA:				
SLENDER Daniel Janikowski Ul. Abramowskiego 42 51-663 Wrocław				
Stadium:	Zamierzenie budowlane:			
PROJEKT BUDOWLANO- WYKONAWCZY	"Remont ul. Krzykowskiej w Nadolicach Wielkich od skrzyżowania z ul. Myśliwską do skrzyżowania z ul. Niedźwiedzią"			
Branża: DROGOWA	Tytuł rysunku: Przekroje normalne, Szczegóły drogowe			
Stanowisko:	Imię i nazwisko:	Nr uprawnień:	Podpis:	
PROJEKTANT	MGR INŻ. DANIEL JANIKOWSKI	51/DOS/08 w spec. inżynierijnej drogowej do projektowania bez ograniczeń		
Data opracowania: 12-2020	Skala: 1:10	Nr rys.: 3.3	Arkusz: 1	Rewizja: 00