




Przekrój normalny E-E

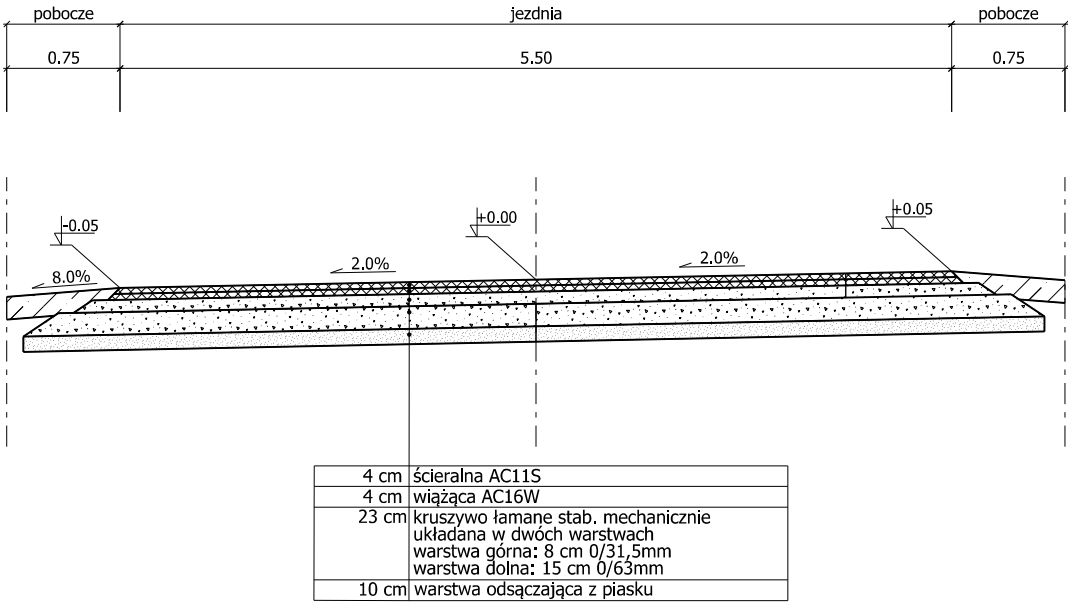


Przekrój normalny F-F

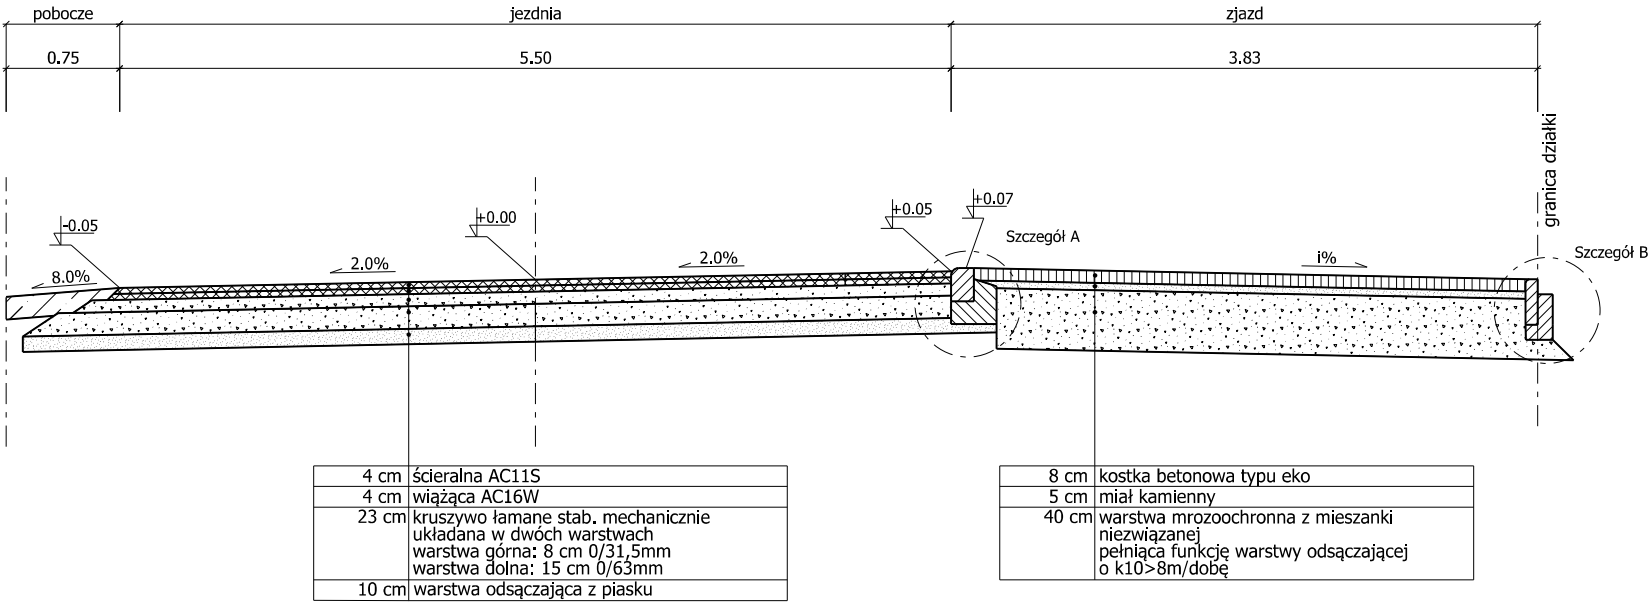


Szczegół A
obniżony krawężnik
betonowy najazdowy
skala 1:25

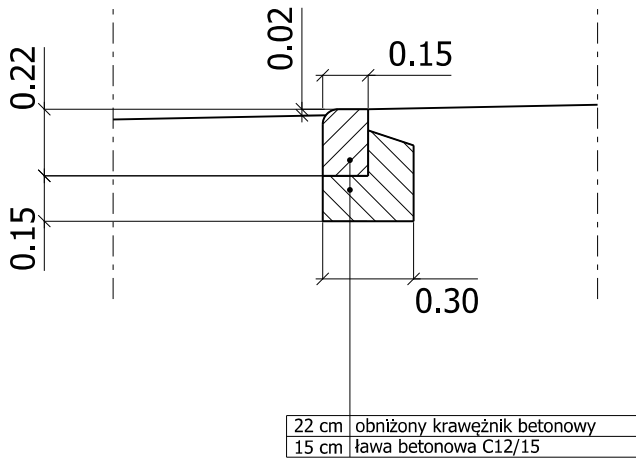

Szczegół B
obrzeże betonowe
skala 1:25

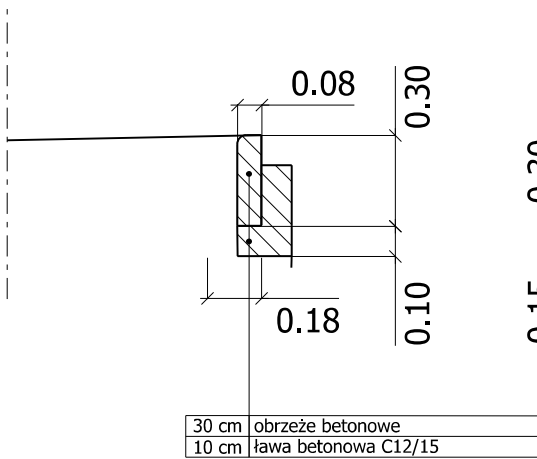

Szczegół C
obniżony krawężnik
betonowy
skala 1:25

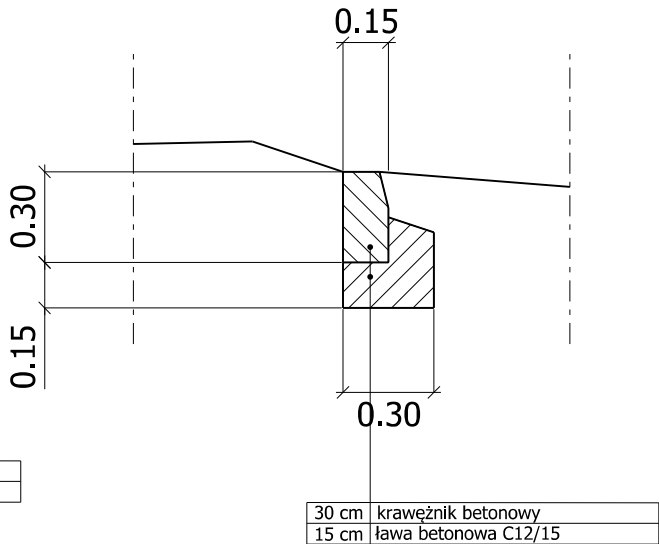

INWESTOR				
Urząd Gminy Czernica ul. Kolejowa 3 55-003 Czernica				
WYKONAWCA:				
SLENDER Daniel Janikowski Ul. Abramowskiego 42 51-663 Wrocław				
Stadium:	Zamierzenie budowlane:			
PROJEKT BUDOWLANO- WYKONAWCZY	"Remont ul. Krzykowskiej w Nadolicach Wielkich od skrzyżowania z ul. Myśliwską do skrzyżowania z ul. Niedźwiedzią"			
Branża: DROGOWA	Tytuł rysunku: Przekroje normalne, Szczegóły drogowe			
Stanowisko:	Imię i nazwisko:	Nr uprawnień:	Podpis:	
PROJEKTANT	MGR INŻ. DANIEL JANIKOWSKI	51/DOŚ/08 w spec. inżynierskiej drogowej do projektowania bez ograniczeń		
Data opracowania: 12-2020	Skala: 1:50	Nr rys.: 3.2	Arkusz: 1	Rewizja: 00