



SYTUACJA skala 1:250

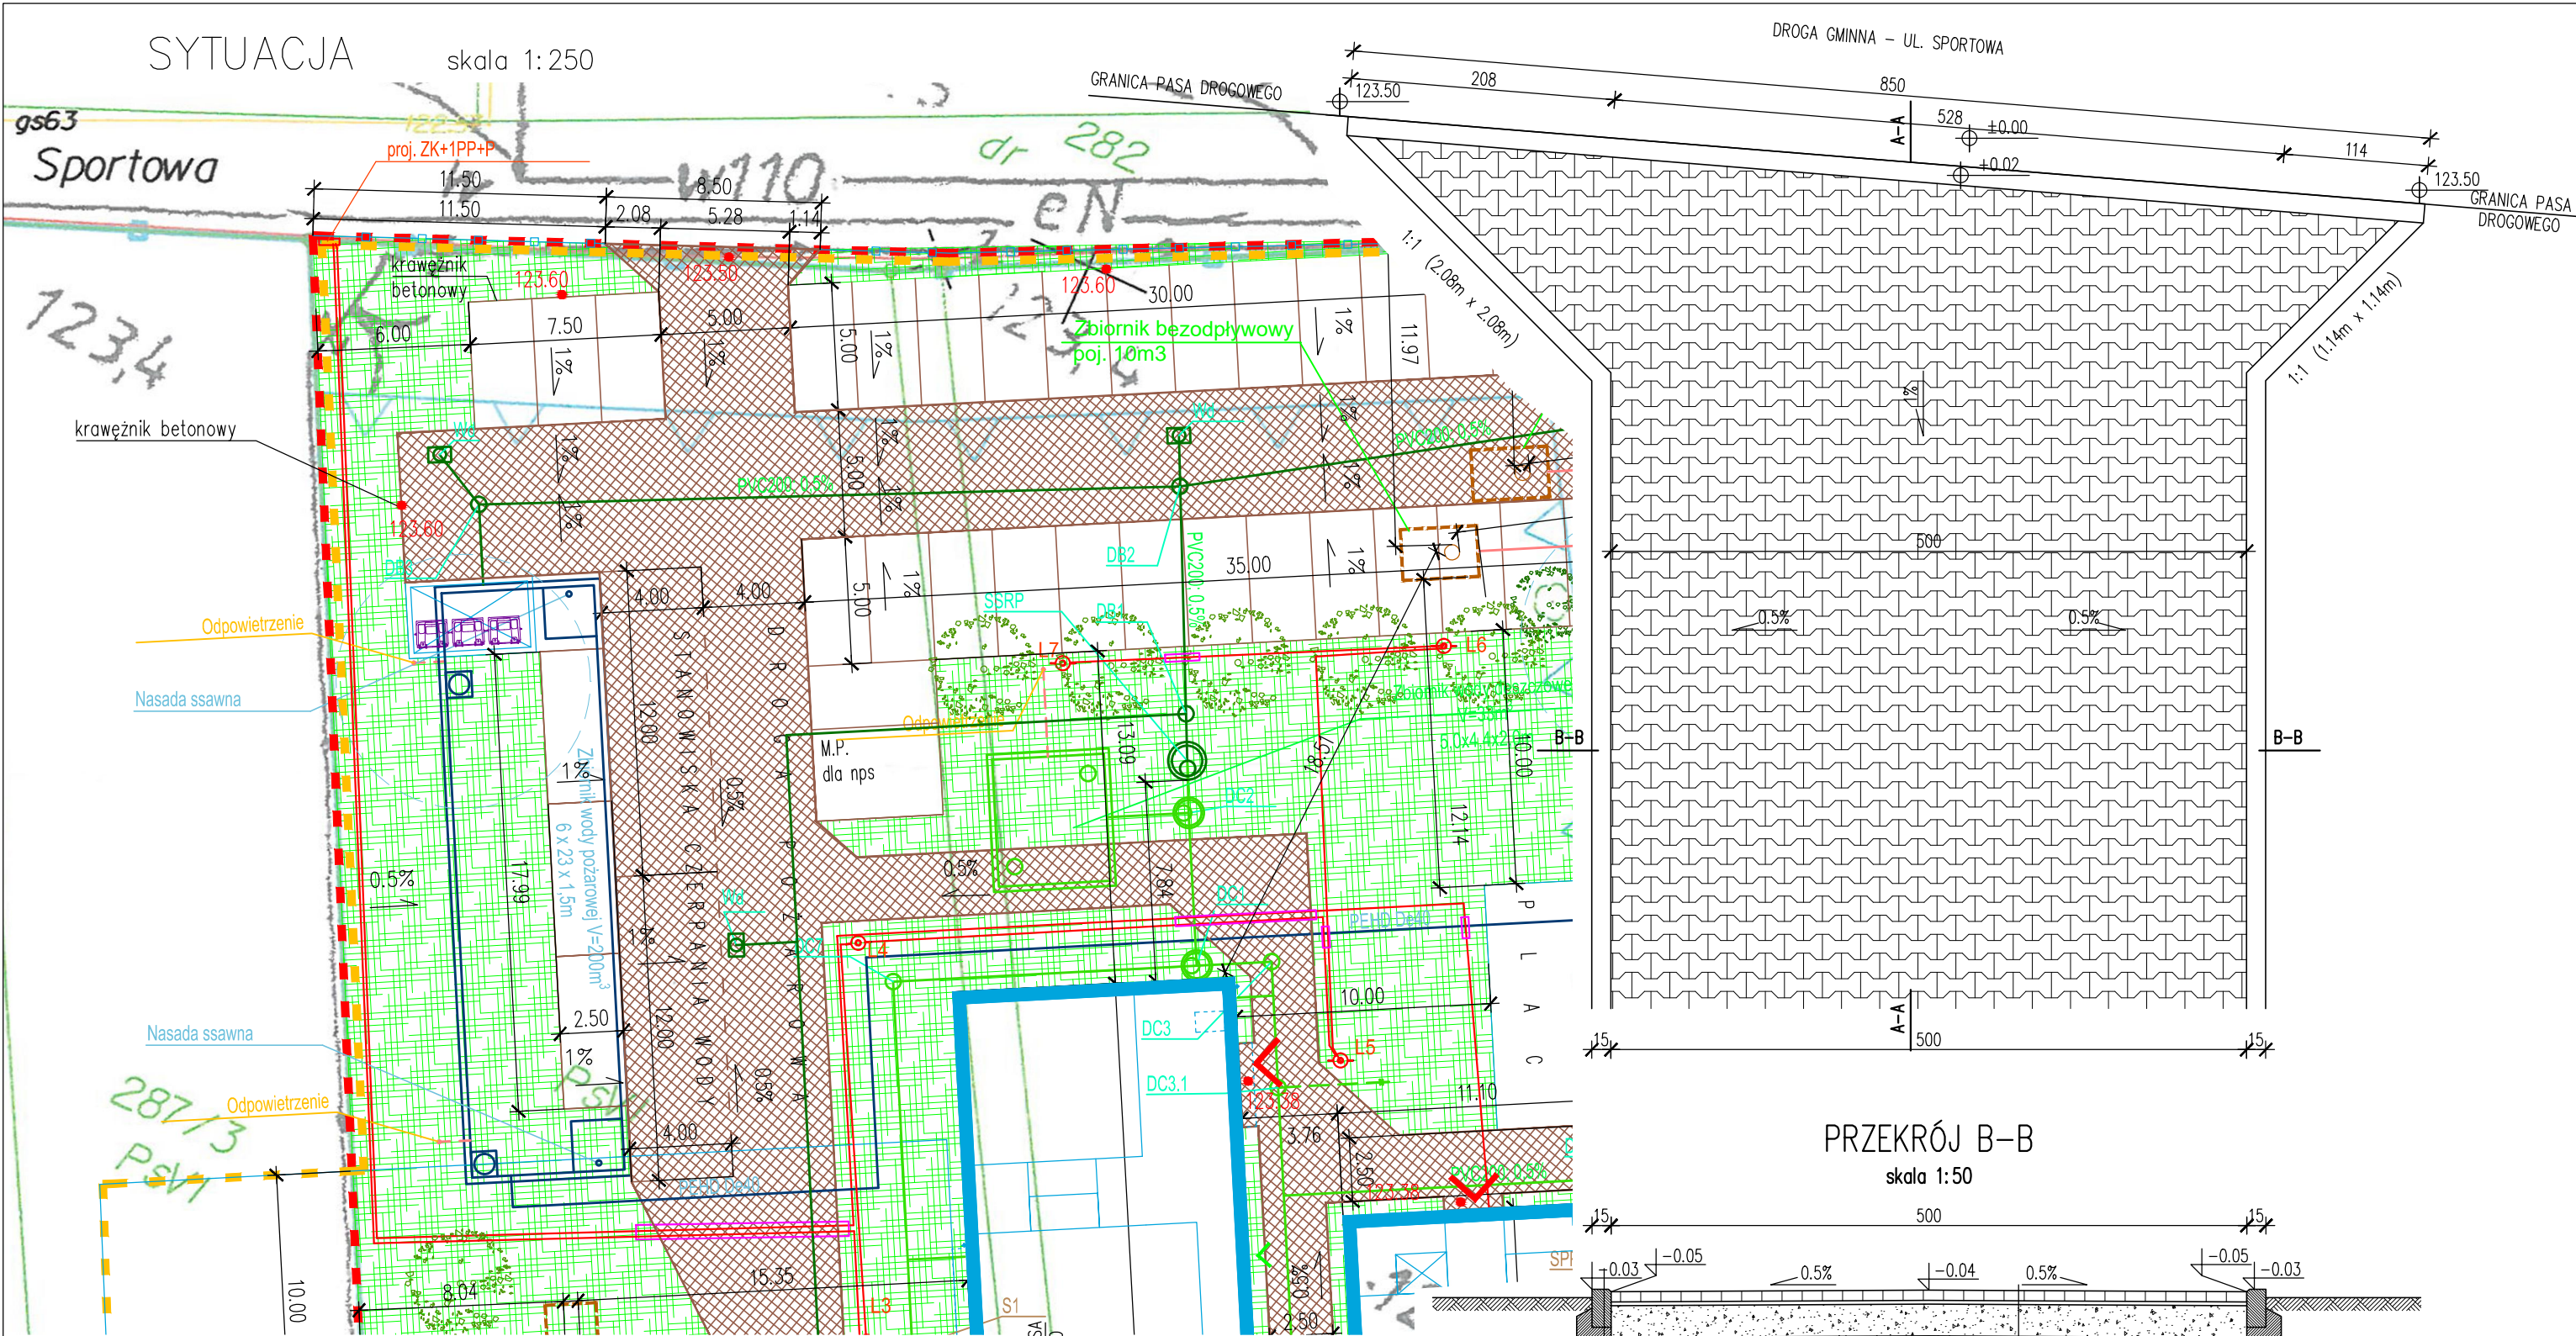


PRZEKRÓJ A-A skala 1:50

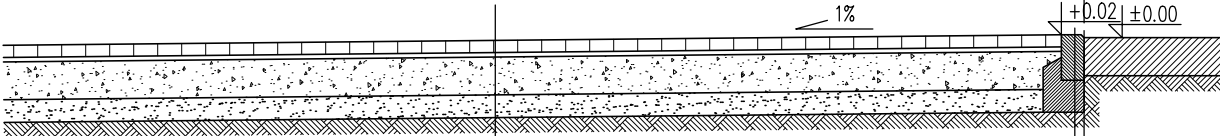

BETONOWA KOSTKA	8cm
PODSYPKA CEMENTOWO-PIASKOWA 1:4	3cm
PODBUDOWA - KRUSZYWO ŁAMANE fr. 0/63mm	20cm
WARSTWA WZMACNIAJĄCA - PIASEK	
STABILIZOWANY CEMENTEM Rm=2,5MPa	20cm
PODŁOŻE GRUNTOWE	

KRAWĘŻNIK BETONOWY 15/30	30cm
ŁAWA BETONOWA C12/15	15cm
PODŁOŻE GRUNTOWE	

PRZEKRÓJ B-B skala 1:50

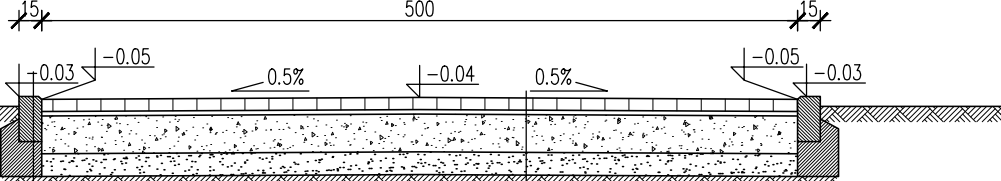

KRAWĘŻNIK BETONOWY 15/30	30cm
ŁAWA BETONOWA C12/15	15cm
PODŁOŻE GRUNTOWE	

BETONOWA KOSTKA	8cm
PODSYPKA CEMENTOWO-PIASKOWA 1:4	3cm
PODBUDOWA - KRUSZYWO ŁAMANE fr. 0/63mm	20cm
WARSTWA WZMACNIAJĄCA - PIASEK	
STABILIZOWANY CEMENTEM Rm=2,5MPa	20cm
PODŁOŻE GRUNTOWE	

Rysunek zamienny rev. 2021-11-30

TEMAT	BUDOWA BIBLIOTEKI, PRZEDSZKOLA, ŚWIETLICY, KLAS NAUCZANIA Wczesnoszkolnego oraz stołówki z kuchnią przy szkole podstawowej w Chrzastawie Wielkiej przy ul. Wrocławskiej 19 wraz z infrastrukturą techniczną i zagospodarowaniem terenu	
STADIUM	PROJEKT BUDOWLANY	wrzesień 2019
PROJEKTANT architektura	mgr inż. arch. Maciej Woś upr.proj.w specj. arch. nr 103/92/UW	
SPRAWDZAJĄCY architektura	mgr inż. arch. Jan Żuczkowski upr.proj.w specj. arch. nr 120/90/UW	
OPRACOWANIE	dr inż. arch. Agnieszka Bernaś upr.proj.w specj. arch. nr 02/DSOKK/2015	
PRACOWNIA PROJEKTOWA JAN ŻUCZKOWSKI ul. Rodakowskiego 7, 51-637 Wrocław		
OBIEKT	SZKOŁA PODSTAWOWA W CHRZĄSTAWIE WIELKIEJ	
ADRES INWESTYCJI	Chrzastawa Wielka, ul. Wrocławska 12, dz. nr 287/4, 288/7, 288/8, 288/9 i 288/12, obręb Chrzastawa, jednostka Czernica	
NAZWA RYSUNKU	PROJEKT ZJAZDU	skala 1:250 1:50 nr rysunku A1-3