




PRZEKRÓJ D - D

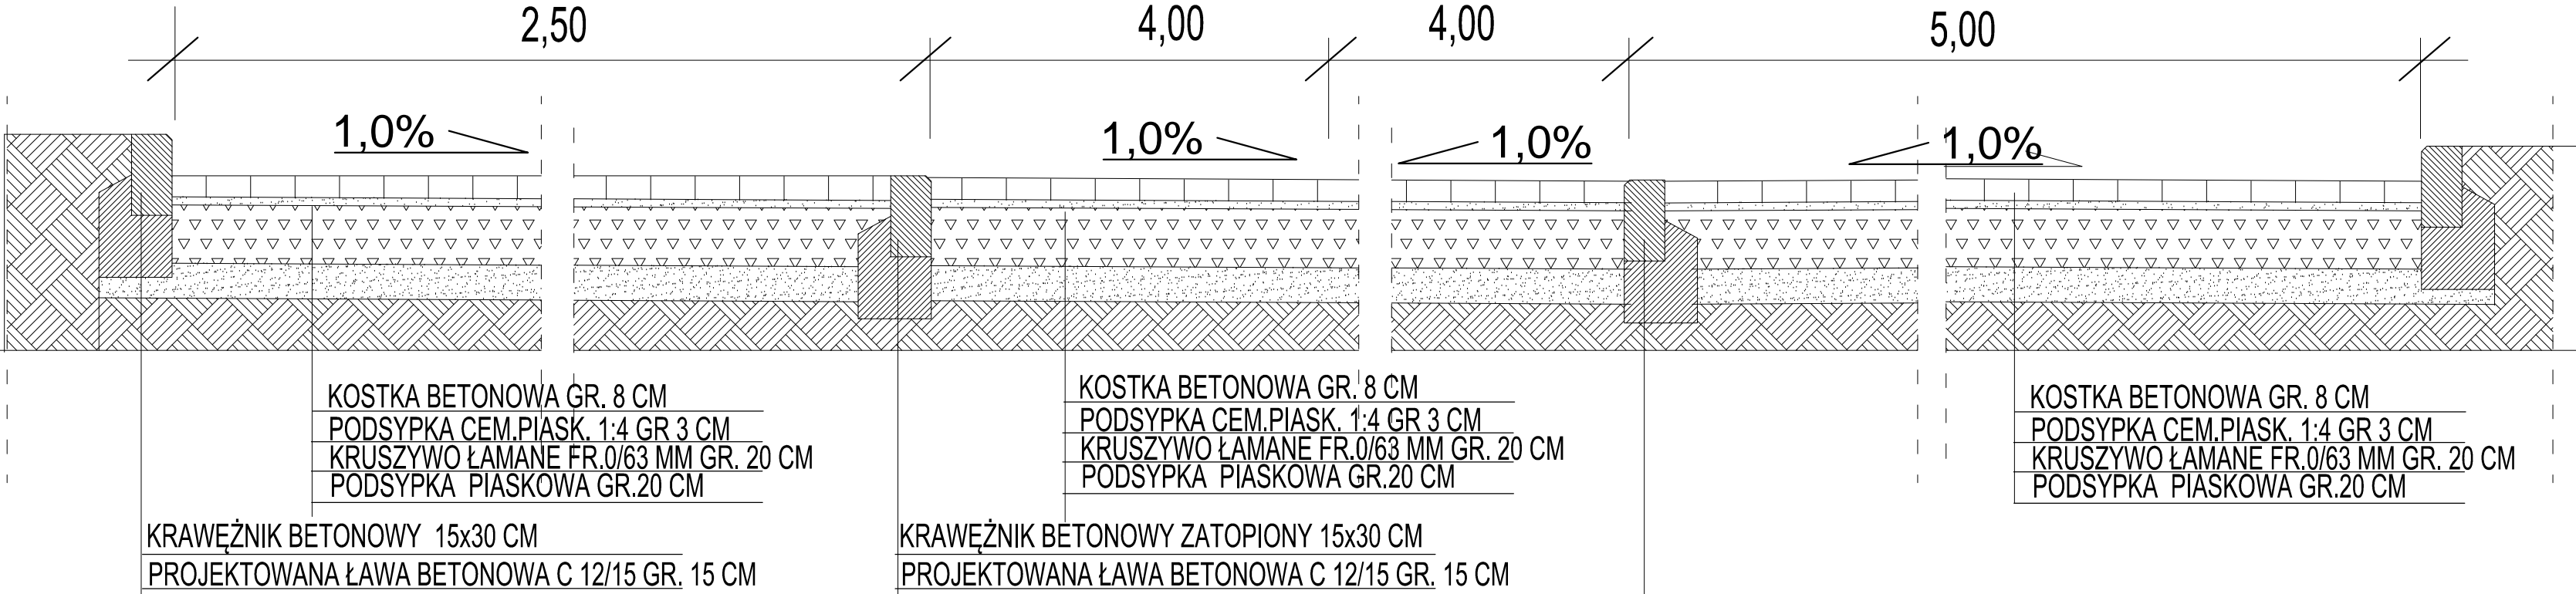


PRZEKRÓJ F - F

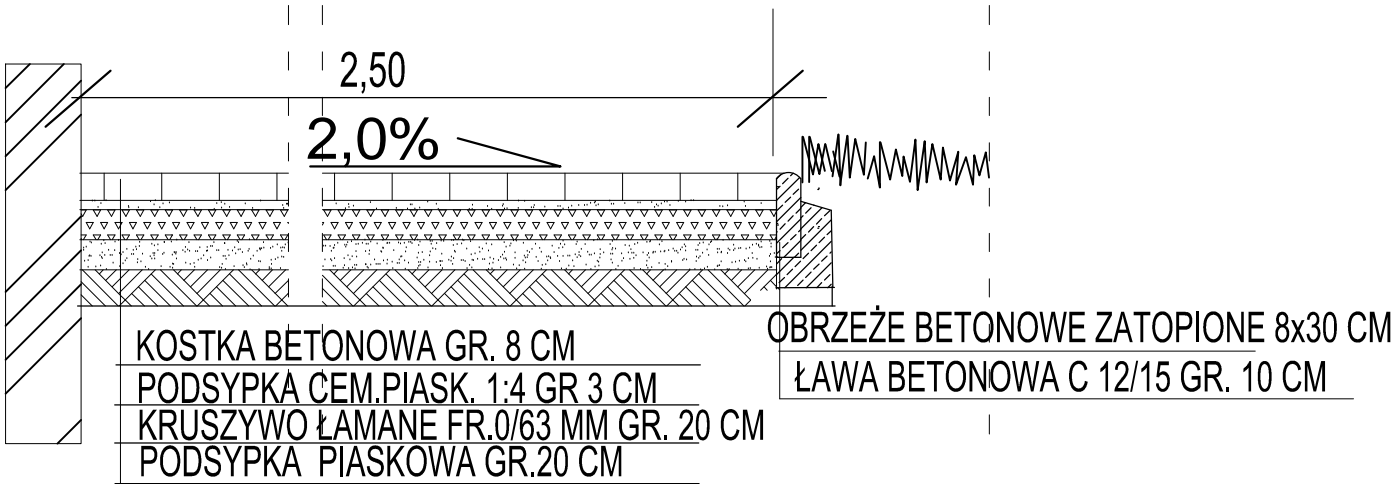

PRZEKRÓJ G - G

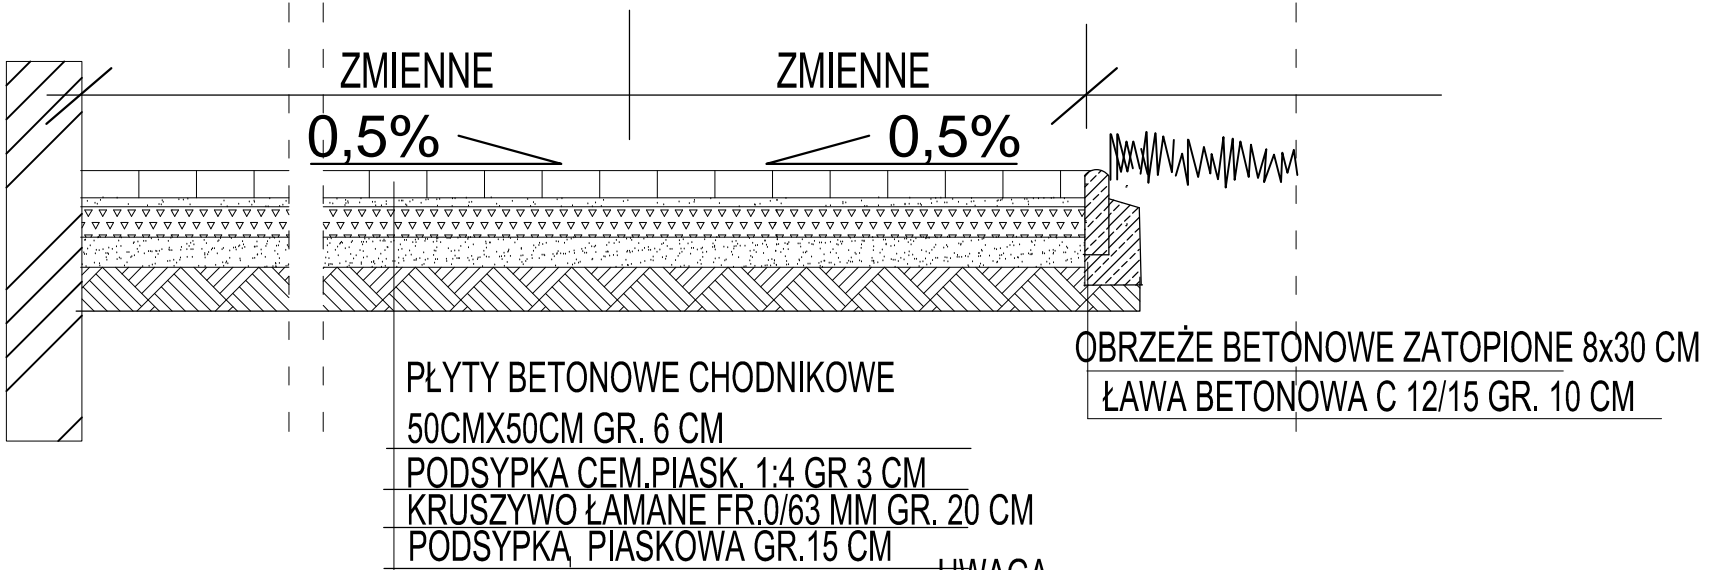

PRZEKRÓJ H - H

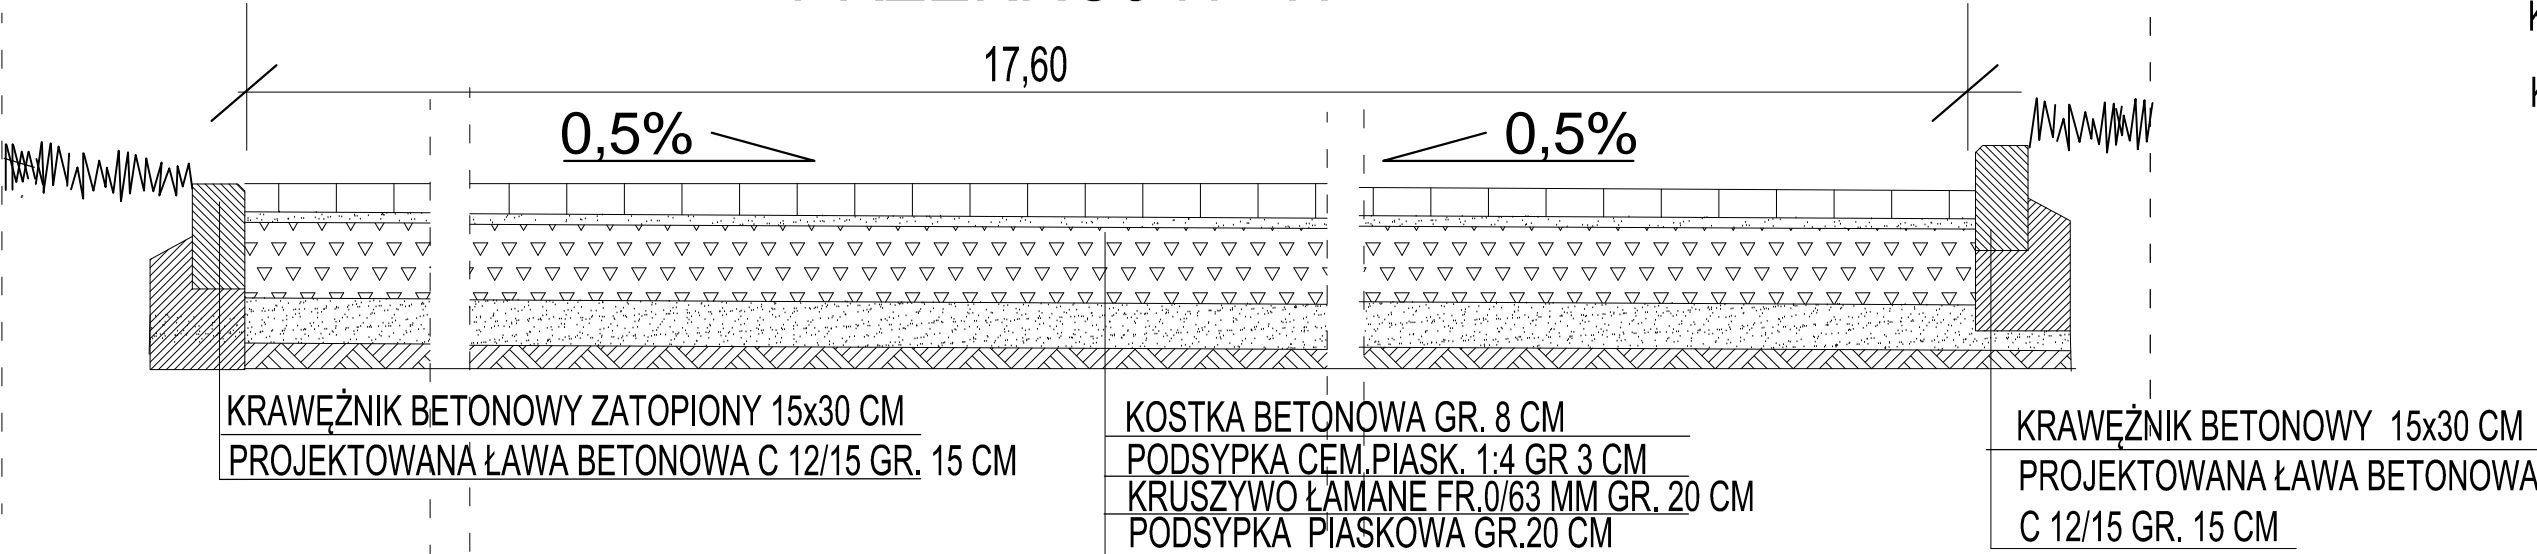

UWAGA  
KRAWEŹNIK BETONOWY - ŚWIATŁO 16 CM  
KRAWEŹNIK BETONOWY ZATOPIONY - ŚWIATŁO 3 CM

Rysunek zamienny rev. 2021-11-30			
TEMAT	BUDOWA BIBLIOTEKI, PRZEDSZKOLA, ŚWIETLICY, KLAS NAUCZANIA Wczesnoszkolnego oraz stołówek z kuchnią przy szkole podstawowej w Chrzastawie Wielkiej przy ul. Wrocławskiej 19 wraz z infrastrukturą techniczną i zagospodarowaniem terenu		
STADIUM	PROJEKT WYKONAWCZY		WRZESIEŃ 2021
PROJEKTANT architektura	mgr inż. arch. Maciej Woś upr.proj.w specj. arch. nr 103/92/UW		
SPRAWDZAJĄCY architektura	mgr inż. arch. Jan Zuczkowski upr.proj.w specj. arch. nr 120/90/UW		
OPRACOWANIE	mgr inż. Stanisław Seidel upr.proj.w specj. drogi. nr 85/74 WZDP		
— PRACOWNIA PROJEKTOWA JAN ŻUCZKOWSKI ul. Rodakowskiego 7, 51-637 Wrocław			
OBIEKT	SZKOŁA PODSTAWOWA W CHRZĄSTAWIE WIELKIEJ		
ADRES INWESTYCJI	Chrzastawa Wielka, ul. Wrocławska 12, dz. nr 287/4, 288/7, 288/8, 288/9 i 288/12 obręb Chrzastawa, jednostka Czernica		
NAZWA RYSUNKU	PRZEKROJE KONSTRUKCYJNE	skala 1:25	nr rysunku Dr3