

**UCHWAŁA NR XXXIII/324/2006
RADY GMINY CZERNICA
Z DNIA 21 KWIETNIA 2006 R.**

w sprawie przystąpienia do opracowania miejscowego planu zagospodarowania przestrzennego wsi Jeszkowice, gmina Czernica

Na podstawie art. 18. ust. 2 pkt. 15 ustawy z dnia 8 marca 1990 r. o samorządzie gminnym (Dz. U. z 2001 r. Nr 142, poz. 1591 ze zmianami) oraz art. 14 ust.1 i 2 ustawy z dnia 27 marca 2003 r. o planowaniu i zagospodarowaniu przestrzennym (Dz. U. z 2003 r. Nr 80, poz.717) Rada Gminy Czernica uchwała, co następuje:

§ 1. Przystępuje się do opracowania miejscowego planu zagospodarowania przestrzennego wsi Jeszkowice, w granicach przedstawionych na załączniku graficznym do niniejszej uchwały.

§ 2. Zakres ustaleń planu zostanie określony zgodnie z art. 15 ust. 2 i 3 ustawy z dnia 27 marca 2003 r. o planowaniu i zagospodarowaniu przestrzennym (Dz. U. z 2003 r. Nr 80, poz.717).


§ 3. Traci moc uchwała Nr II/24/2002 Rady Gminy Czernica z dnia 6 grudnia 2002 roku w sprawie przystąpienia do sporządzenia miejscowego planu zagospodarowania przestrzennego terenów we wsi Jeszkowice w gminie Czernica.

§ 4. Wykonanie uchwały powierza się Wójtowi Gminy Czernica.

§ 5. Uchwała wchodzi w życie z dniem jej podjęcia i ogłoszenia przez podanie do publicznej wiadomości na tablicy ogłoszeń Urzędu Gminy Czernica.

**PRZEWODNICZĄCY
RADY GMINY CZERNICA**

Zenon Wardega

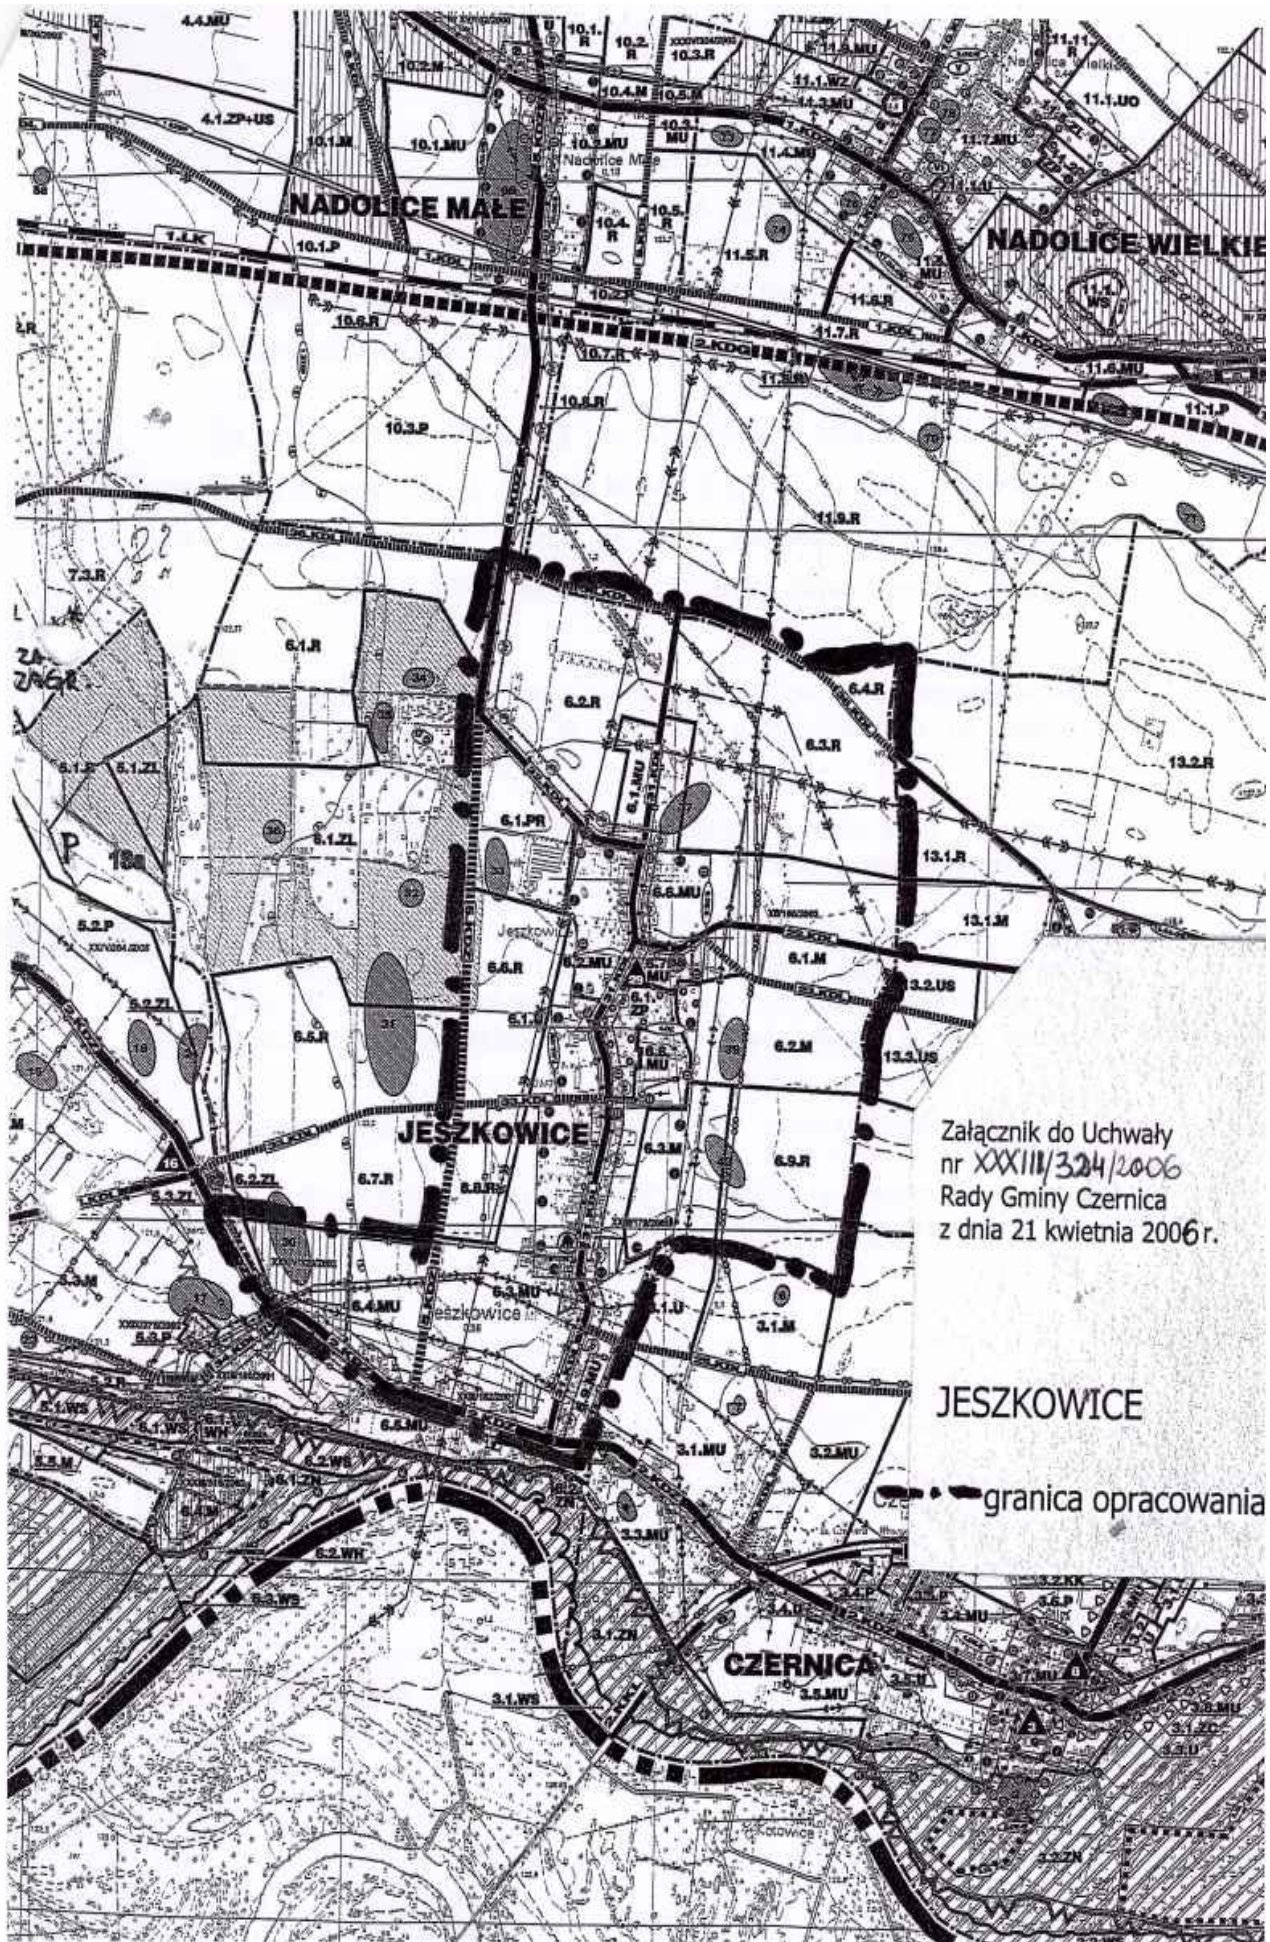

Załącznik do Uchwały
nr XXXIII/324/2006
Rady Gminy Czernica
z dnia 21 kwietnia 2006 r.

JESZKOWICE

--- granica opracowania