

UCHWAŁA NR XXXIII/325/2006

RADY GMINY CZERNICA

Z DNIA 21 KWIETNIA 2006 R.

w sprawie przystąpienia do opracowania miejscowego planu zagospodarowania przestrzennego wsi Jeszkowice, gmina Czernica

Na podstawie art. 18. ust. 2 pkt. 15 ustawy z dnia 8 marca 1990 r. o samorządzie gminnym (Dz. U. z 2001 r. Nr 142, poz. 1591 ze zmianami) oraz art. 14 ust.1 i 2 ustawy z dnia 27 marca 2003 r. o planowaniu i zagospodarowaniu przestrzennym (Dz. U. z 2003 r. Nr 80, poz.717) Rada Gminy Czernica uchwala, co następuje:

§ 1. Przystępuje się do opracowania miejscowego planu zagospodarowania przestrzennego wsi Jeszkowice, w granicach przedstawionych na załączniku graficznym do niniejszej uchwały.


§ 2. Zakres ustaleń planu zostanie określony zgodnie z art. 15 ust. 2 i 3 ustawy z dnia 27 marca 2003 r. o planowaniu i zagospodarowaniu przestrzennym (Dz. U. z 2003 r. Nr 80, poz.717).

§ 3. Wykonanie uchwały powierza się Wójtowi Gminy Czernica.

§ 4. Uchwała wchodzi w życie z dniem jej podjęcia i ogłoszenia przez podanie do publicznej wiadomości na tablicy ogłoszeń Urzędu Gminy Czernica.

**PRZEWODNICZĄCY
RADY GMINY CZERNICA**

Zenon Wardega
Zenon Wardega

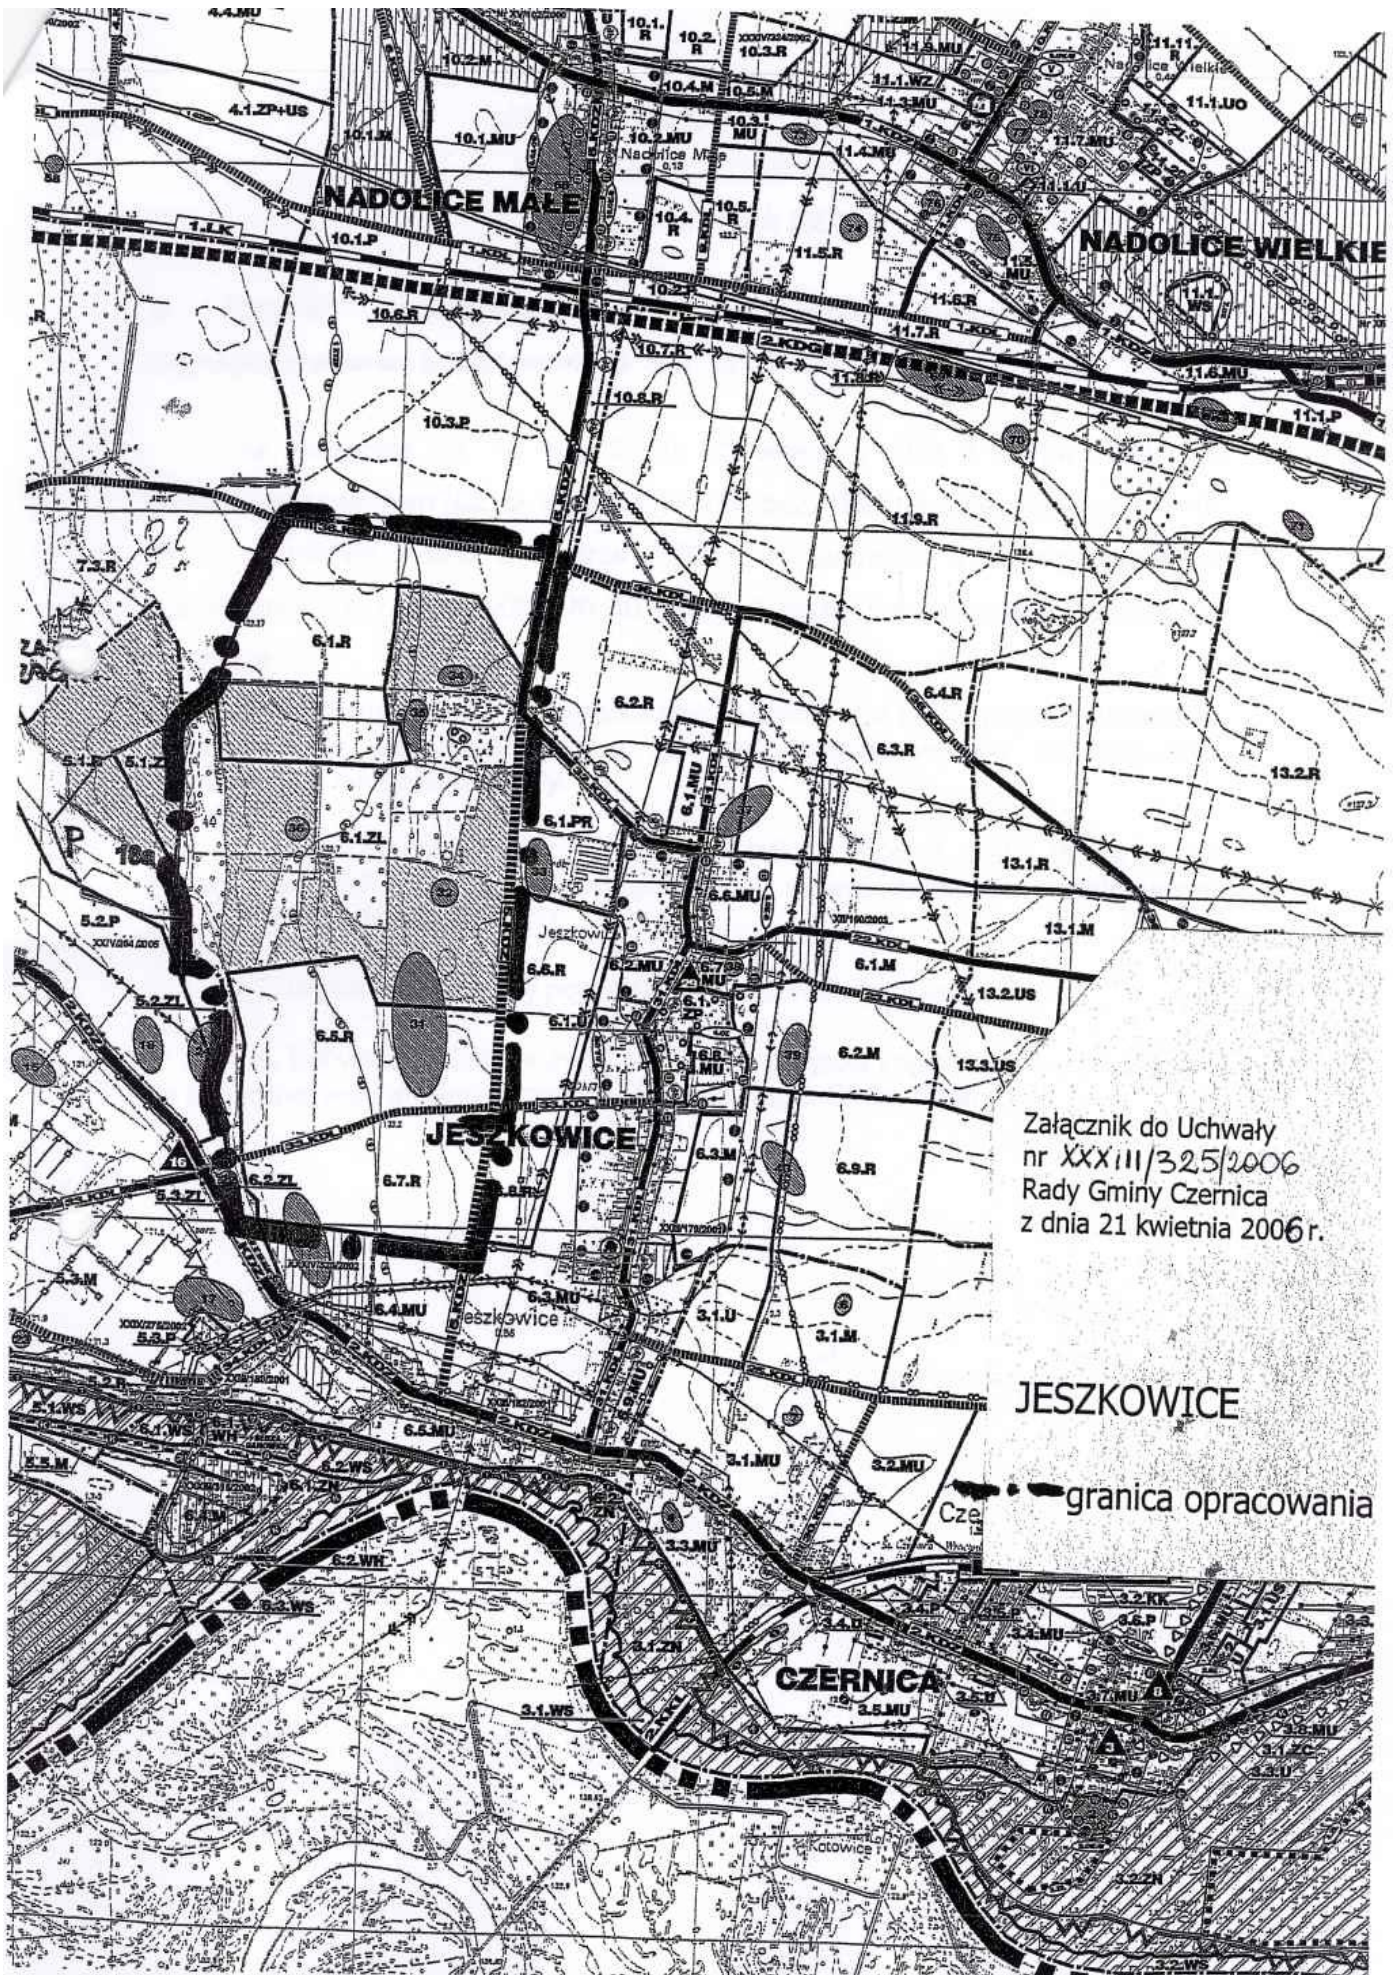

Załącznik do Uchwały
nr XXXIII/325/2006
Rady Gminy Czernica
z dnia 21 kwietnia 2006 r.

JESZKOWICE

●— granica opracowania

CZERNICA