

**UCHWAŁA Nr XXXI/241/2009  
Rady Gminy Czernica  
z dnia 29 grudnia 2009 r.**

**w sprawie przystąpienia do sporządzenia zmiany miejscowego planu zagospodarowania przestrzennego we wsi Chrzóstawa Mała, uchwalonego uchwałą Rady Gminy Czernica nr XVII/131/2000 z dnia 21 listopada 2000 r.**

Na podstawie art. 18 ust. 2 pkt. 15 ustawy z dnia 8 marca 1990 r. o samorządzie gminnym (Dz. U. z 2001 r. Nr 142 poz. 1591 ze zmianami) oraz art. 14 ust. 1 ustawy z dnia 27 marca 2003 r. o planowaniu i zagospodarowaniu przestrzennym (Dz. U. Nr 80, poz. 717 ze zmianami)

**Rady Gminy Czernica uchwala co następuje:**

**§ 1**

Przystępuje się do sporządzenia zmiany miejscowego planu zagospodarowania przestrzennego we wsi Chrzóstawa Mała uchwalonego uchwałą Rady Gminy Czernica nr XVII/131/2000 z dnia 21 listopada 2000 r., w granicach przedstawionych na załączniku graficznym do niniejszej uchwały.

**§ 2**

Przedmiotem zmiany będą ustalenia dotyczące układu komunikacyjnego.

**§ 3**

Wykonanie uchwały powierza się Wójtowi Gminy Czernica.

**§ 4**


Uchwała wchodzi w życie z dniem jej podjęcia i podlega podaniu do publicznej wiadomości na tablicy ogłoszeń Urzędu Gminy Czernica oraz w Biuletynie Informacji Publicznej Urzędu Gminy Czernica.

**PRZEWODNICZĄCY  
RADY GMINY CZERNICA**

*Karol Pietrucha*  
**Karol Pietrucha**

# RADA GMINY CZERNICA

Załącznik nr 1 do uchwały  
Nr XXXI/241/2009 Rady  
Gminy Czernica z dnia  
29.12.2009 r.

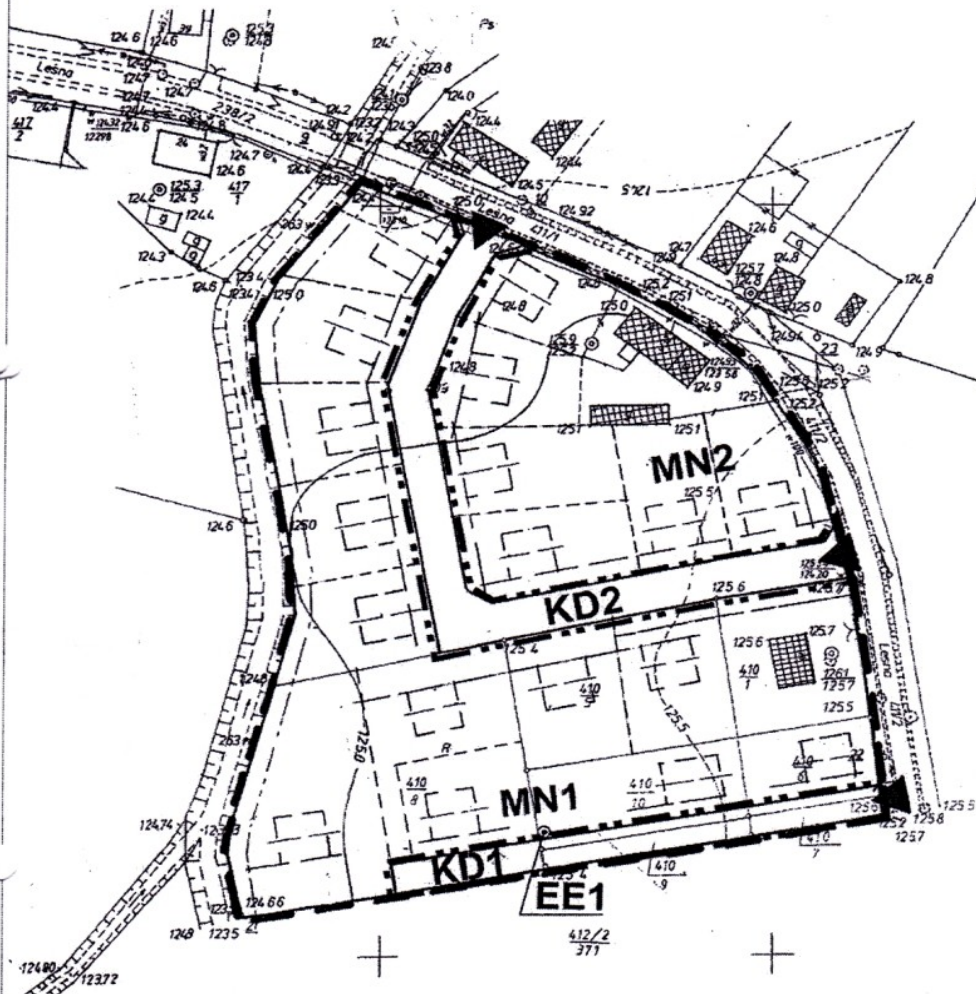

----- GRANICA OPRACOWANIA PLANU

NIŻEJ SZEA MAPA W PRZEBIEGU DZIAŁOZNYM PRZERZYWANIA LINIA MOZE SŁUZYĆ DO OPRACOWANIA PROJEKTOW TECHNICZNYCH UZASADNIANYCH PRZEZ ZLSP

<p>woj. dolnośląskie gm. Czernica obr. Chrzęstawa Mała</p>	<p><b>MAPA DO CELÓW PROJEKTOWYCH</b> SKALA 1:1000</p> <p>Wykonano w Powiatowym Zakładzie Katastralnym we Wrocławiu na podstawie mapy katastralnej oraz danych ewidencyjnej granic.</p> <p>Nr odczytu 453.433.174: 222</p>	<p>Powiatowy Zakład Katastralny we Wrocławiu ul. Józefa Piłsudskiego 15-17 50-044 Wrocław</p> <p>Wydanie: Alicja Mył Wzrostek: dn. 28.05.99</p> <p><i>[Signature]</i> Kontrolnik</p>	<p>Aktualność mapy wykonano zgodnie z prawem</p> <p>W niniejszym planie 1999 EK: 078/09</p>	<p><small>Na wydruku kopiradowania i innych zmianach nie używać do celów projektowych. Nadanie niniejszym planem dla konkretnego celu i w tym celu nie jest wiążące. Wszelkie zmiany w tym planie dokonuje wyłącznie Urząd Gminy Czernica.</small></p>
--	---	--	---	--

**PRZEWODNICZĄCY  
RADY GMINY CZERNICA**

*[Signature]*  
**Karol Pietrucha**